



PLANTA DE ALBAÑILERÍA

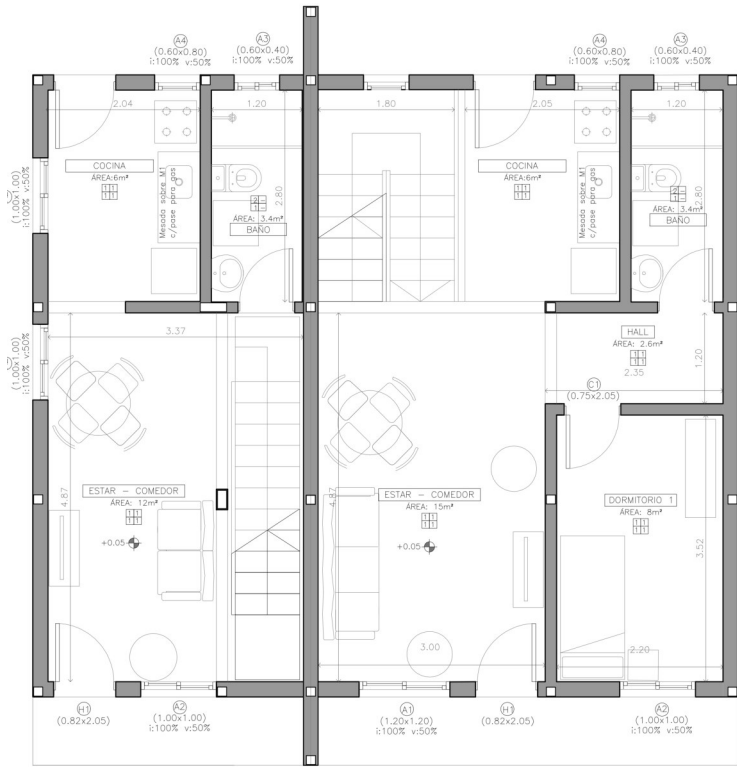

PLANTA DE ALBAÑILERÍA

2D

SUPERFICIE TOT.
ÁREA: 55 m²
INCLUYE MUROS Y TABIQUES

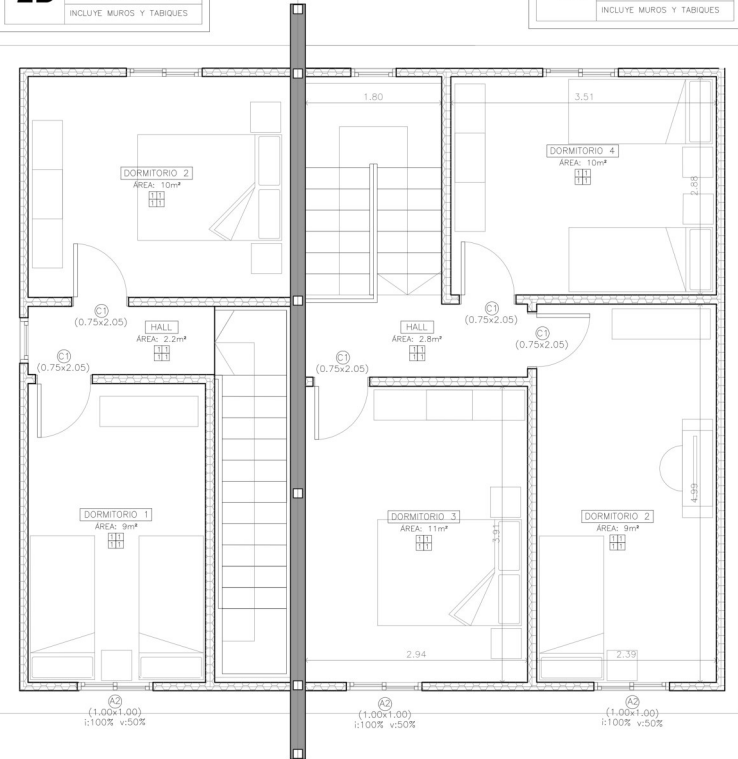

4D


SUPERFICIE TOT.
ÁREA: 86m²
INCLUYE MUROS Y TABIQUES

FACHADA FRENTE




FACHADA FRENTE

FACHADA FONDO

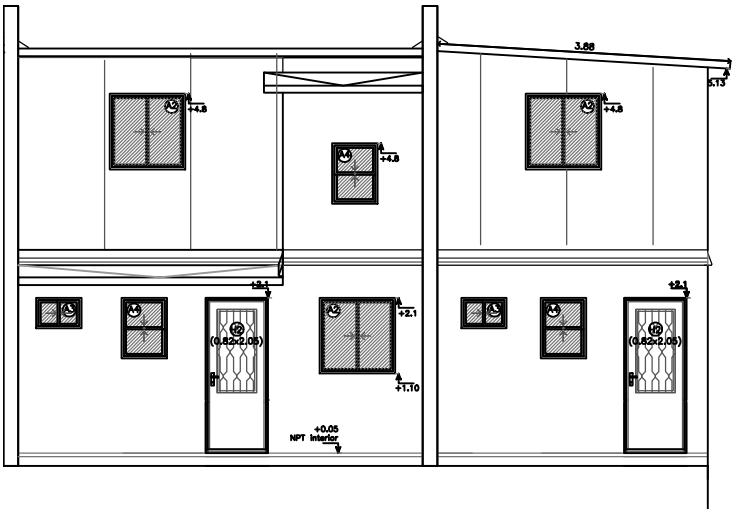

FACHADA FONDO

UBICACIÓN

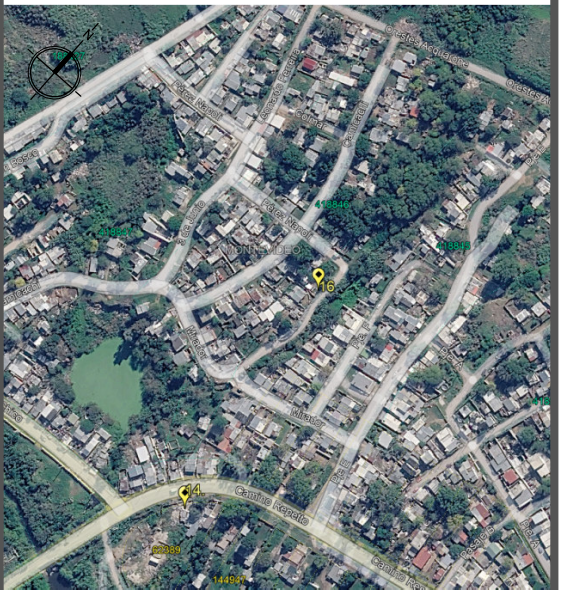

REFERENCIAS DE TERMINACIONES

INTERIORES

PISOS

- 1 PAVIMENTO CERÁMICO (30x30cm)
UMBRAL DE CERÁMICA (30X30cm)

MUROS

- 1 PINTURA INTERIOR DE LATEX LAVABLE MATE, COLOR BLANCO – 2 MANOS
SOPORTE Y BARROTE DE MADERA DE PINO PARA CORTINAS CON PROTECTOR
PARA MADERA TIPO LUSOL, COLOR CEDRO.
2 REVESTIMIENTO CERÁMICO (60x33cm), h=hasta cielorraso.
PINTURA PARA CIELORRASO COLOR BLANCO – 2 MANOS.
CIELORRASOS
1 MOLDURAS PARA CIELORRASO – POLIURETANO EXPANDIDO h: 3,5 cm.

ZOCALOS

- 1 ZOCALO DE MADERA PINO CLEAR, h=7cm.
CON PROTECTOR PARA MADERA DEL TIPO LUSOL, COLOR CEDRO.

EXTERIORES

PISOS

- 2 VEREDAS PERIMETRALES HORMIGÓN VISTO
3 LOSETAS DE HORMIGÓN ARMADO HECHAS "IN SITU" CON MALLA ELECTROSOLDADA
1,20 x 0,60x 0,05mt C/JUNTA DE 0,01mt
4 PIEDRA PARTIDA

MUROS

- 3 PINTURA EXTERIOR TIPO IMPERMEABILIZANTE COLOR AMARILLO INATITUCIONAL PARA MUROS
PINTURA DE DINTEL, ANTEPECHOS Y JAMBAS TIPO IMPERMEABILIZANTE COLOR BLANCO

REFERENCIAS DE EQUIPAMIENTO

- C002 MUEBLE BAJO MESADA-C/PUERTAS BATIENTES Y ESTANTE MDF LAM.
TIRADORES DE ACERO INOXIDABLE Y BISAGRAS (VER PLANILLA C002)
CE1 PORTON DE ACCESO EN CERCO FRONTAL DE MALLA ELECTROSOLDADA
(VER PLANILLA D-01)
M001 MESADA DE GRANITO CON PERFORACION PARA GRIFERIA
MALLA ELECTROSOLDADA EN CARA INFERIOR (VER PLANILLA M001)




NOMBRE DE OBRA

ROSALÍA VILLAGRÁN

UBICACIÓN





DON BOSCO / MONTEVIDEO

DIRECCIÓN CNO. REPETTO ESQ. CNO. TOLEDO CHICO	PADRÓN 418845 / 418846 / 62389	RÉGIMEN RURAL COMÚN
ETAPA ALBAÑILERÍA	ESCALA 1/100	FECHA 2026/09
PRODUCCIÓN ÁREA ARQUITECTURA / OBRAS E. TERRITORIO / PROYECTOS	LAMINA	AL01

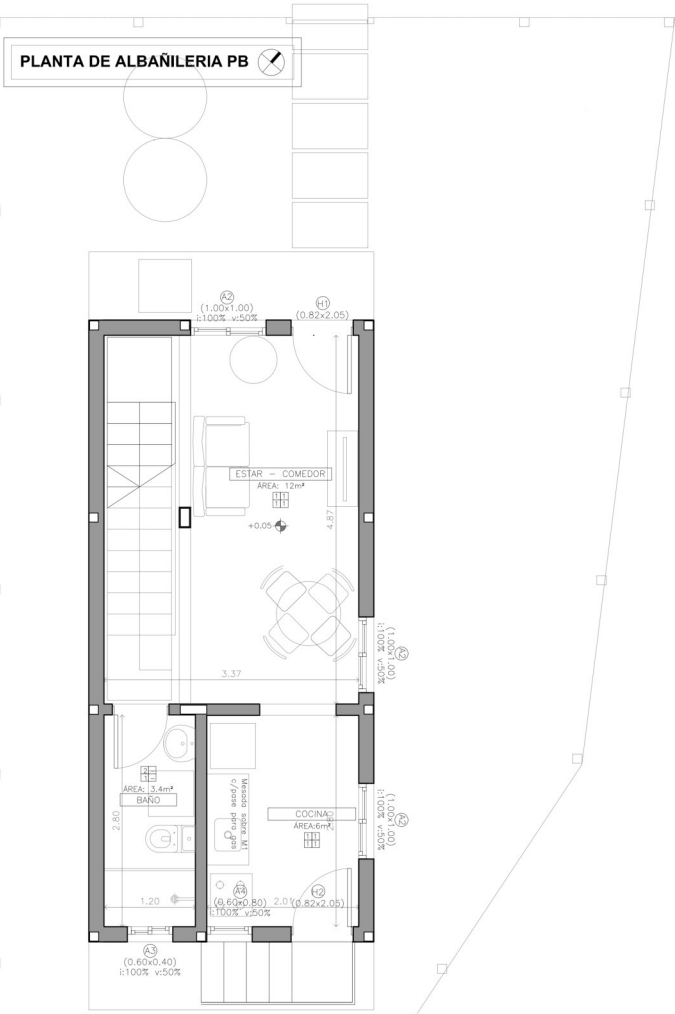


PLANTA DE ALBAÑILERIA PA

2D
SUPERFICIE TOT.
ÁREA: 55 m²
INCLUYE MUROS Y TABIQUES

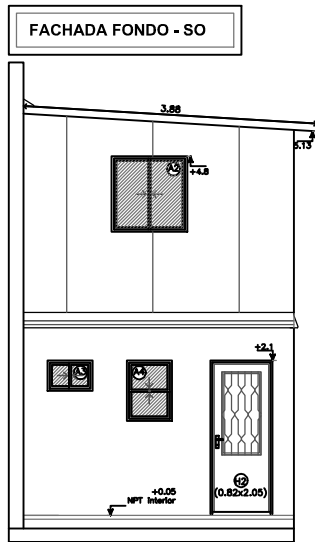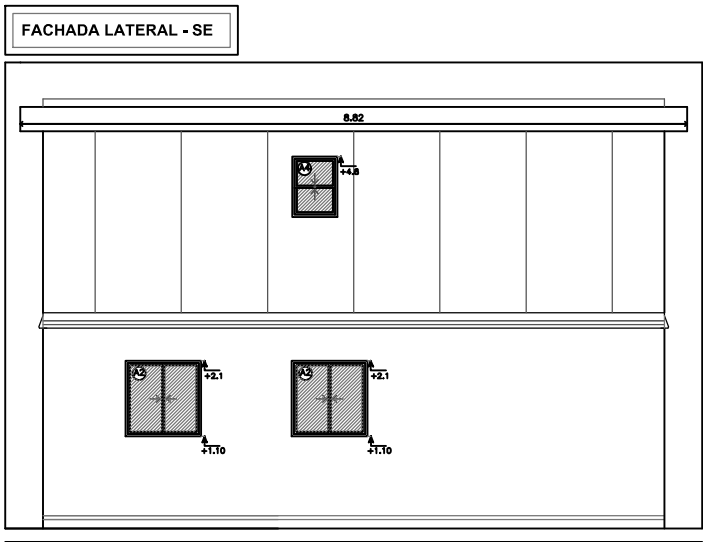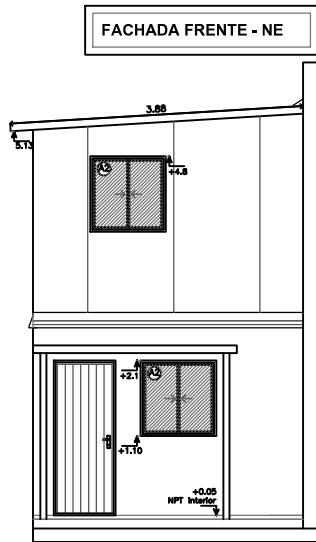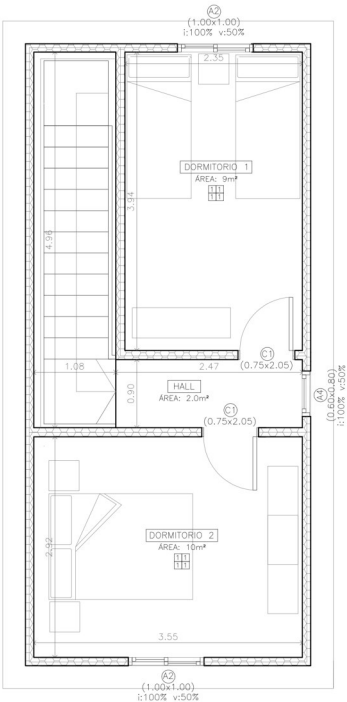

UBICACIÓN

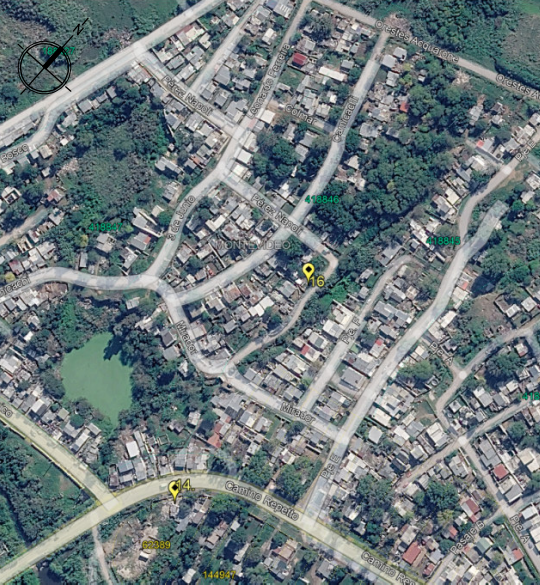

REFERENCIAS DE TERMINACIONES

INTERIORES	
PISOS	
1	PAVIMENTO CERÁMICO (30x30cm)
UMBRAL DE CERÁMICA (30X30cm)	
MUROS	
1	PINTURA INTERIOR DE LATEX LAVABLE MATE, COLOR BLANCO – 2 MANOS
SOPORTE Y BARROTE DE MADERA DE PINO PARA CORTINAS CON PROTECTOR PARA MADERA TIPO LUSOL, COLOR CEDRO.	
2	REVESTIMIENTO CERÁMICO (60x33cm), h=hasta cielorraso.
PINTURA PARA CIELORRASO COLOR BLANCO – 2 MANOS.	
CIELORRASOS	
1	MOLDURAS PARA CIELORRASO – POLIURETANO EXPANDIDO h: 3,5 cm.
ZOCALOS	
1	ZOCALO DE MADERA PINO CLEAR, h=7cm.
CON PROTECTOR PARA MADERA DEL TIPO LUSOL, COLOR CEDRO.	
EXTERIORES	
PISOS	
2	VEREDAS PERIMETRALES HORMIGÓN VISTO
3	LOSETAS DE HORMIGÓN ARMADO HECHAS "IN SITU" CON MALLA ELECTROSOLDADA
1,20 x 0,60x 0,05mt C/JUNTA DE 0,01mt	
4	PIEDRA PARTIDA
MUROS	
3	PINTURA EXTERIOR TIPO IMPERMEABILIZANTE COLOR AMARILLO INATITUCIONAL PARA MUROS
PINTURA DE DINTEL, ANTEPECHOS Y JAMBAS TIPO IMPERMEABILIZANTE COLOR BLANCO	

REFERENCIAS DE EQUIPAMIENTO

C002	MUEBLE BAJO MESADA-C/PUERTAS BATIENTES Y ESTANTE MDF LAM.
TIRADORES DE ACERO INOXIDABLE Y BISAGRAS (VER PLANILLA C002)	
CE1	PORTON DE ACCESO EN CERCO FRONTAL DE MALLA ELECTROSOLDADA (VER PLANILLA D-01)
M001	MESADA DE GRANITO CON PERFORACION PARA GRIFERIA
MALLA ELECTROSOLDADA EN CARA INFERIOR (VER PLANILLA M001)	



NOMBRE DE OBRA

ROSALÍA VILLAGRÁN


UBICACIÓN

DON BOSCO / MONTEVIDEO


DIRECCIÓN CNO. REPETTO ESQ. CNO. TOLEDO CHICO	PADRÓN 418845 / 418846 / 62389	RÉGIMEN RURAL COMÚN
ETAPA ALBAÑILERÍA	ESCALA 1/100	FECHA 2026/09
PRODUCCIÓN ÁREA ARQUITECTURA / OBRAS E. TERRITORIO / PROYECTOS	LAMINA AL02	

PLANTAS DE REFERENCIA PARA COTIZACIÓN
CONSIDERAR 2 UNIDADES DE 2 DORMITORIOS Y 1 UNIDAD
DE 3 DORMITORIOS


PLANTA DE INST. SANITARIA: DESAGÜES

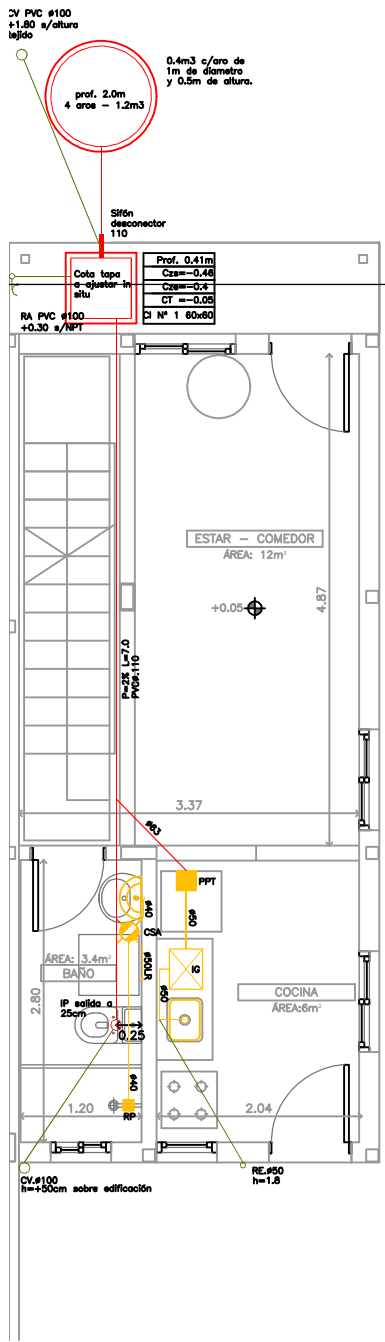


PLANTA DE INST. SANIT.: ABASTECIMIENTO

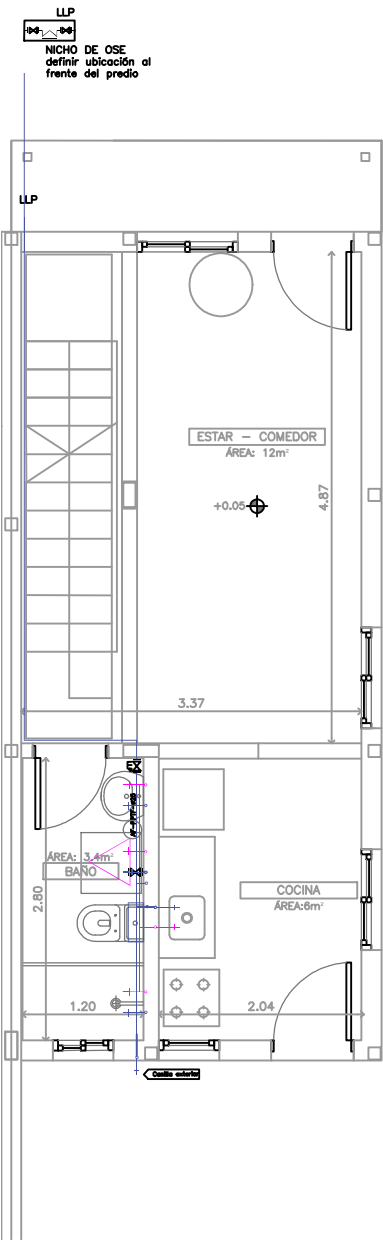

PLANTA DE INST. SANITARIA: DESAGÜES

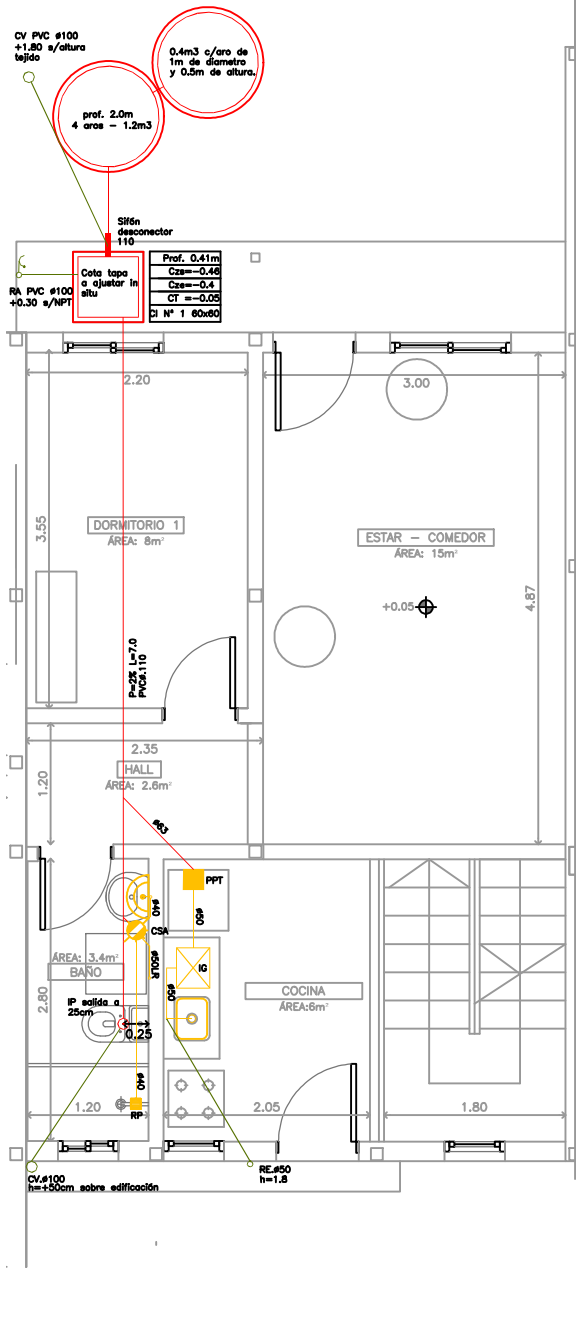

PLANTA DE INST. SANIT.: ABASTECIMIENTO

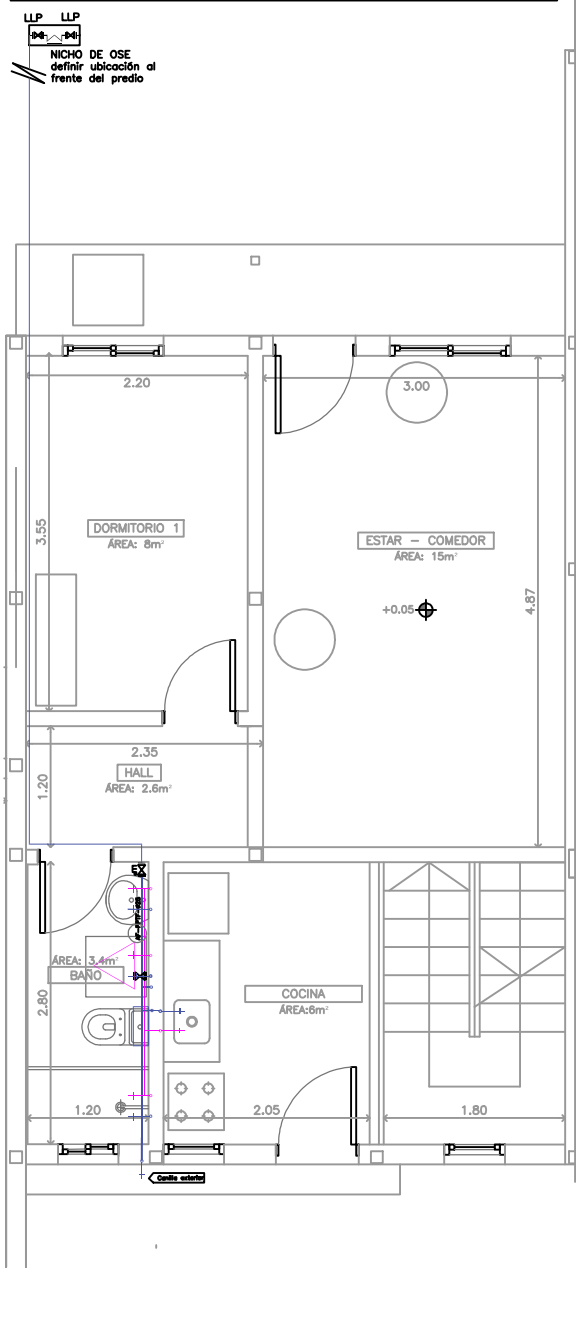

REFERENCIAS

C.I	CAMARA DE INSPECCION
C.I	CAMARA DE INSPECCION
S.D	SIFON DESCONECTOR
I.P	INODORO
T.I	TAPA DE INSPECCION
P.N	COLUMNA DESAGUE PRIMARIA N°.
C.S.T	CAMARA SIFONADA TAPADA
C.S.A	CAMARA SIFONADA ABIERTA
P.P.T	PILETA DE PATIO TAPADA
P.P.A	PILETA DE PATIO ABIERTA
B.T	BIDET
L.V	LAVATORIO
C.R.T	CAMARA DE RECEPCION TAPADA
C.R.A	CAMARA DE RECEPCION ABIERTA
B.D.T	BOCA DE DESAGUE TAPADA
B.D.A	BOCA DE DESAGUE ABIERTA
R.P	REJILLA DE PISO
I.G	INTERCEPTOR DE GRASA
P.C	PILETA DE COCINA
VF.N	COLUMNA VENTILACION FINAL N°.
R.A	REJILLA DE ASPIRACION
V.F	VENTILACION FINAL
LL.C	LLAVE DE CORTE
M.A	MEDIDOR DE AGUA
A.C	ABASTECIMIENTO POR CONTRAPISO
A.P	ABASTECIMIENTO POR PARED

NOMBRE DE OBRA

ROSALÍA VILLAGRÁN

UBICACIÓN

DON BOSCO / MONTEVIDEO

DIRECCIÓN
CNO. REPETTO ESQ.
CNO. TOLEDO CHICO

PADRÓN
418845 /
418846 /
62389

RÉGIMEN
RURAL
COMÚN

ETAPA
INSTALACIÓN SANITARIA

ESCALA
1/75


FECHA
2026/09

PRODUCCIÓN
ÁREA ARQUITECTURA / OBRAS E. TERRITORIO
/ PROYECTOS


IS01

PLANTAS DE REFERENCIA PARA COTIZACIÓN
CONSIDERAR 2 UNIDADES DE 2 DORMITORIOS Y 1 UNIDAD
DE 3 DORMITORIOS


REFERENCIAS	
	CENTRO Caja de centro embutida en losa o sobre CR
	BRAZO Caja de brazo embutida en muros h: 1,90/2,20 m s/N.P.T.
	INTERRUPTOR UNIPOLAR Caja de llave embutida en muro h: 1,20m sobre N.P.T.
	INTERRUPTOR COMBINACIÓN Caja de llave embutida en muro h: 1,20m sobre N.P.T.
	INTERRUPTOR UNIPOLAR 2/3 SECCIONES Caja de llave embutida en muro h: 1,20m sobre N.P.T.
	TABLERO ELÉCTRICO Caja embutida en muros h: 1,60 sobre N.P.T.
	TOMACORRIENTE COMÚN 3 EN LÍNEA Caja llana embutida en muros h: 0,40 sobre N.P.T.
	TOMACORRIENTE SCHUKO Caja llana embutida en muros h: 1,20 sobre N.P.T.
	TOMACORRIENTE SCHUKO CON LLAVE Caja llana embutida en muros h: 1,20 sobre N.P.T.
	TOMACORRIENTE CON LLAVE Caja llana embutida en muros h: 1,20 sobre N.P.T.
	TOMACORRIENTE PARA CALEFÓN Caja llana embutida en muros h: 1,90/2,20 m s/N.P.T.

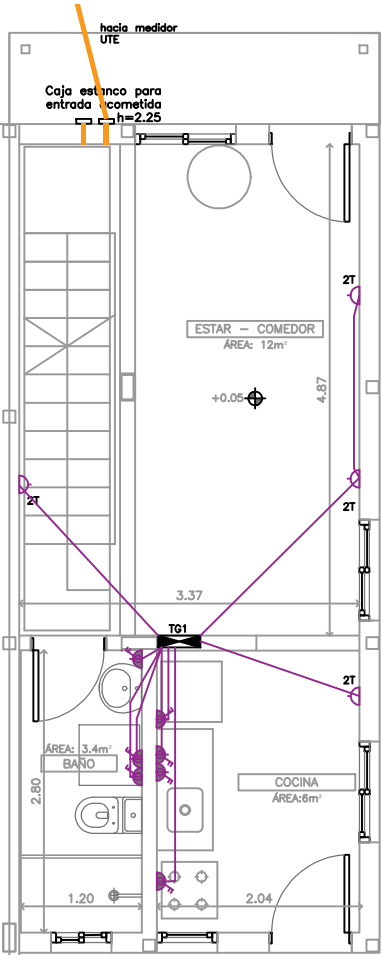


PLANTA DE INST. ELÉCTRI.: TOMAS PB

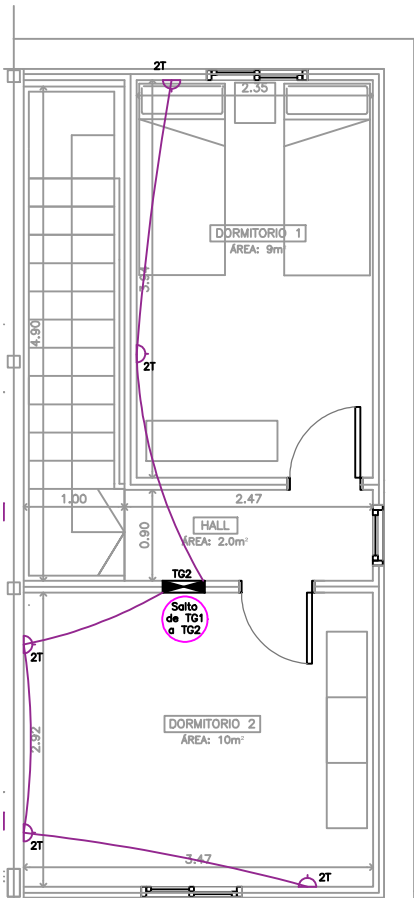

PLANTA DE INST. ELÉCTRI.: TOMAS PA

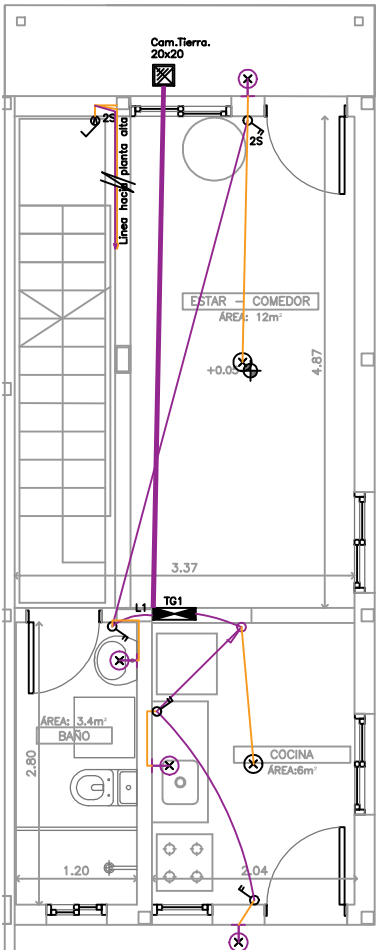

PLANTA DE INST. ELÉCTRICA: LUM. PB

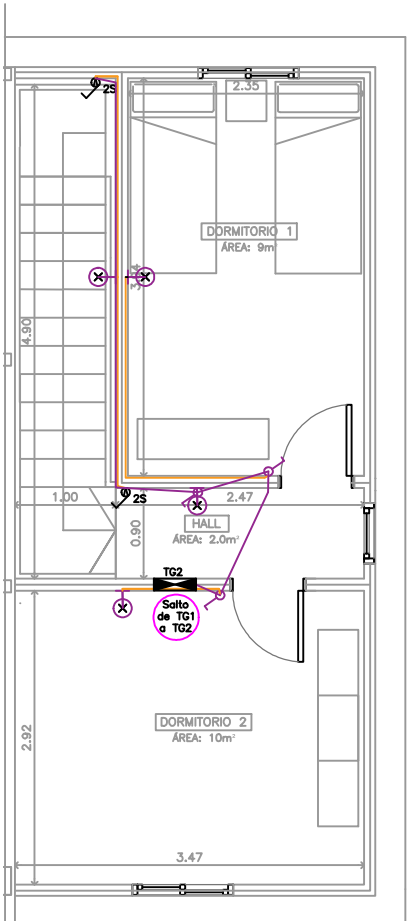

PLANTA DE INST. ELÉCTRICA: LUM. PA

NOMBRE DE OBRA

Rosalía Villagrán

UBICACIÓN

DON BOSCO / MONTEVIDEO

DIRECCIÓN

CNO. REPETTO ESQ.
CNO. TOLEDO CHICO

PADRÓN

418845 /
418846 /
62389

RÉGIMEN

RURAL
COMÚN

ETAPA

INSTALACIÓN ELÉCTRICA

ESCALA

1/75





FECHA

2026/09

PRODUCCIÓN

ÁREA ARQUITECTURA / OBRAS E. TERRITORIO
/ PROYECTOS

IE01

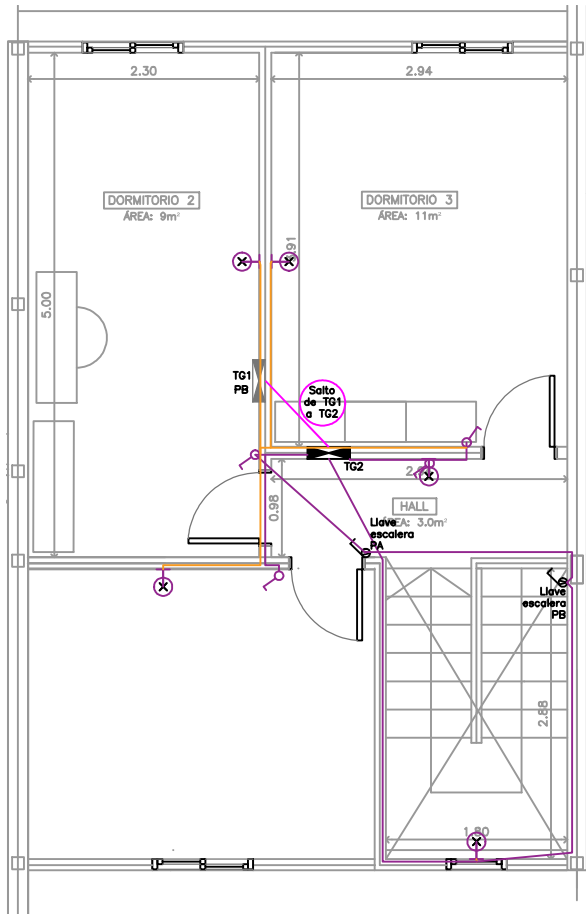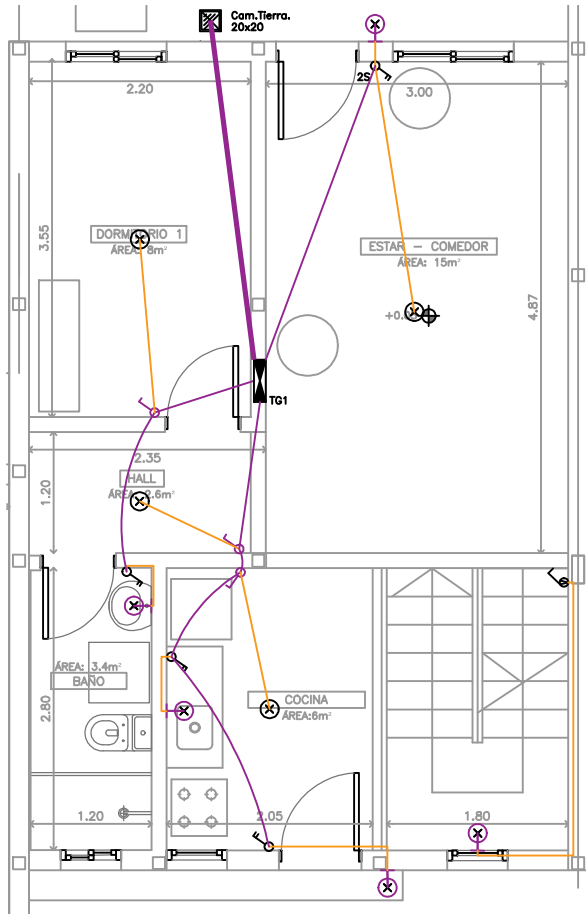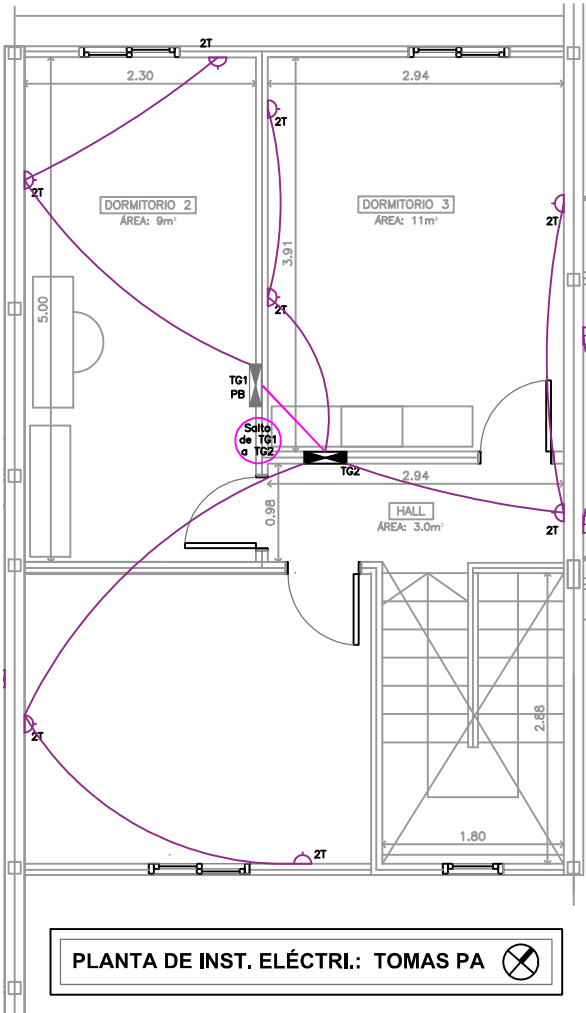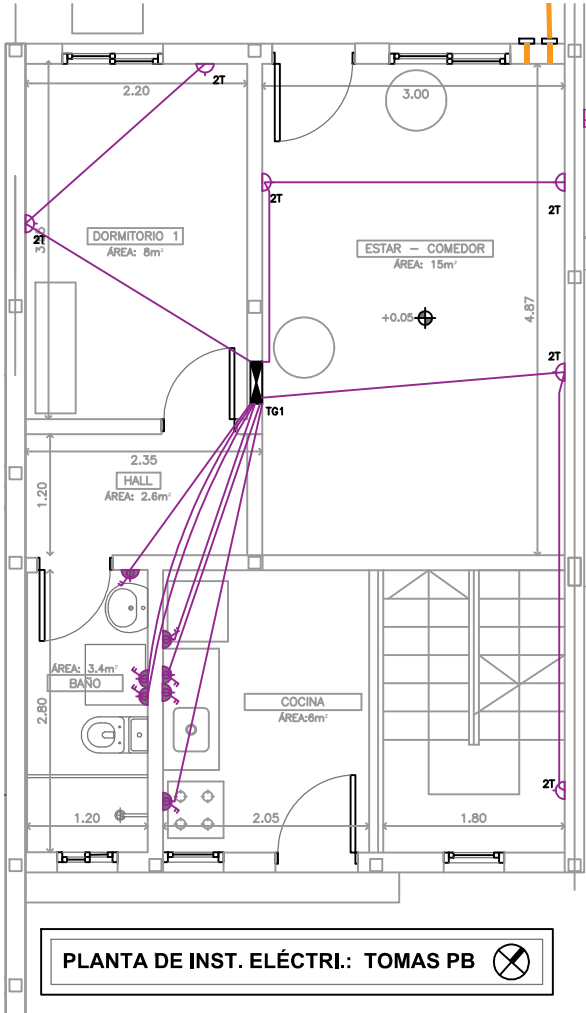

INSTALACIONES ELÉCTRICAS

PLANTAS DE REFERENCIA PARA COTIZACIÓN
CONSIDERAR 2 UNIDADES DE 2 DORMITORIOS Y 1 UNIDAD
DE 3 DORMITORIOS

REFERENCIAS	
	CENTRO Caja de centro embutida en losa o sobre CR
	BRAZO Caja de brazo embutida en muros h: 1,90/2,20 m s/N.P.T.
	INTERRUPTOR UNIPOLAR Caja de llave embutida en muro h: 1,20m sobre N.P.T.
	INTERRUPTOR COMBINACIÓN Caja de llave embutida en muro h: 1,20m sobre N.P.T.
	INTERRUPTOR UNIPOLAR 2/3 SECCIONES Caja de llave embutida en muro h: 1,20m sobre N.P.T.
	TABLERO ELÉCTRICO Caja embutidos en muros h: 1,60 sobre N.P.T.
	TOMACORRIENTE COMÚN 3 EN LINEA Caja llana embutida en muros h: 0,40 sobre N.P.T.
	TOMACORRIENTE SCHUKO Caja llana embutida en muros h: 1,20 sobre N.P.T.
	TOMACORRIENTE SCHUKO CON LLAVE Caja llana embutida en muros h: 1,20 sobre N.P.T.
	TOMACORRIENTE CON LLAVE Caja llana embutida en muros h: 1,20 sobre N.P.T.
	TOMACORRIENTE PARA CALEFÓN Caja llana embutida en muros h: 1,90/2,20 m s/N.P.T.



Ministerio de Vivienda
y Ordenamiento Territorial



Dirección Nacional
de Integración
Social y Urbana

Plan
Juntos

NOMBRE DE OBRA

ROSALÍA VILLAGRÁN

UBICACIÓN

DON BOSCO / MONTEVIDEO

DIRECCIÓN

CNO. REPETTO ESQ.
CNO. TOLEDO CHICO

PADRÓN

418845 /
418846 /
62389

RÉGIMEN

RURAL
COMÚN

ETAPA

INSTALACIÓN ELÉCTRICA

ESCALA

1/75

FECHA

2026/09

PRODUCCIÓN

ÁREA ARQUITECTURA / OBRAS E. TERRITORIO
/ PROYECTOS

IE02