



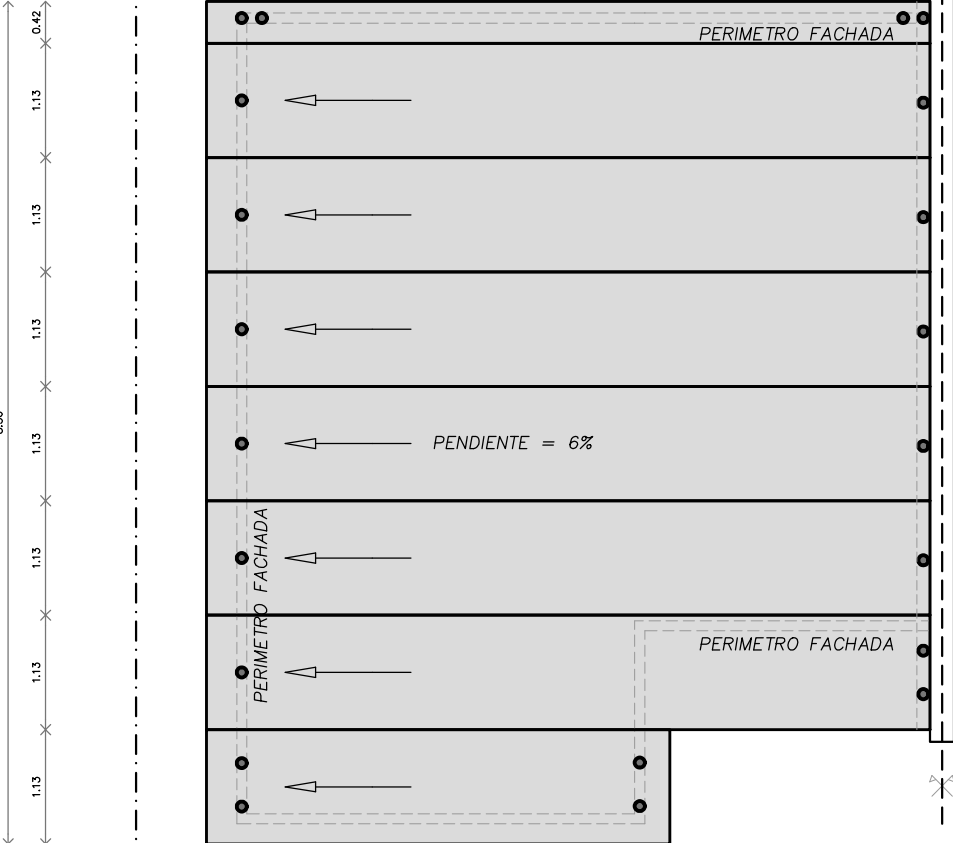





PLANTA DE TECHO

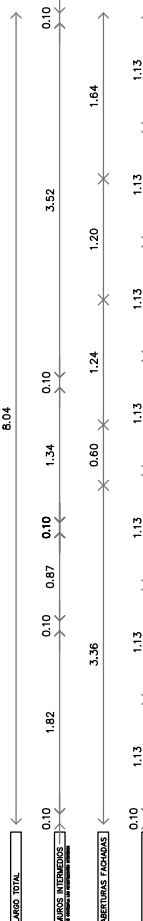

2D SUPERFICIE TOT.
ÁREA: 50.7 m2

SE INCLUYEN MUROS Y TABIQUES

PLANTA

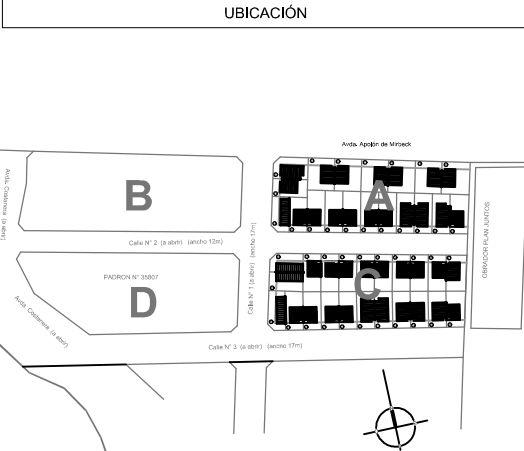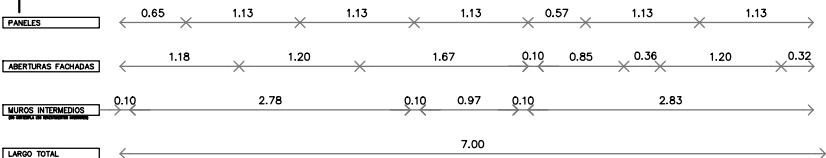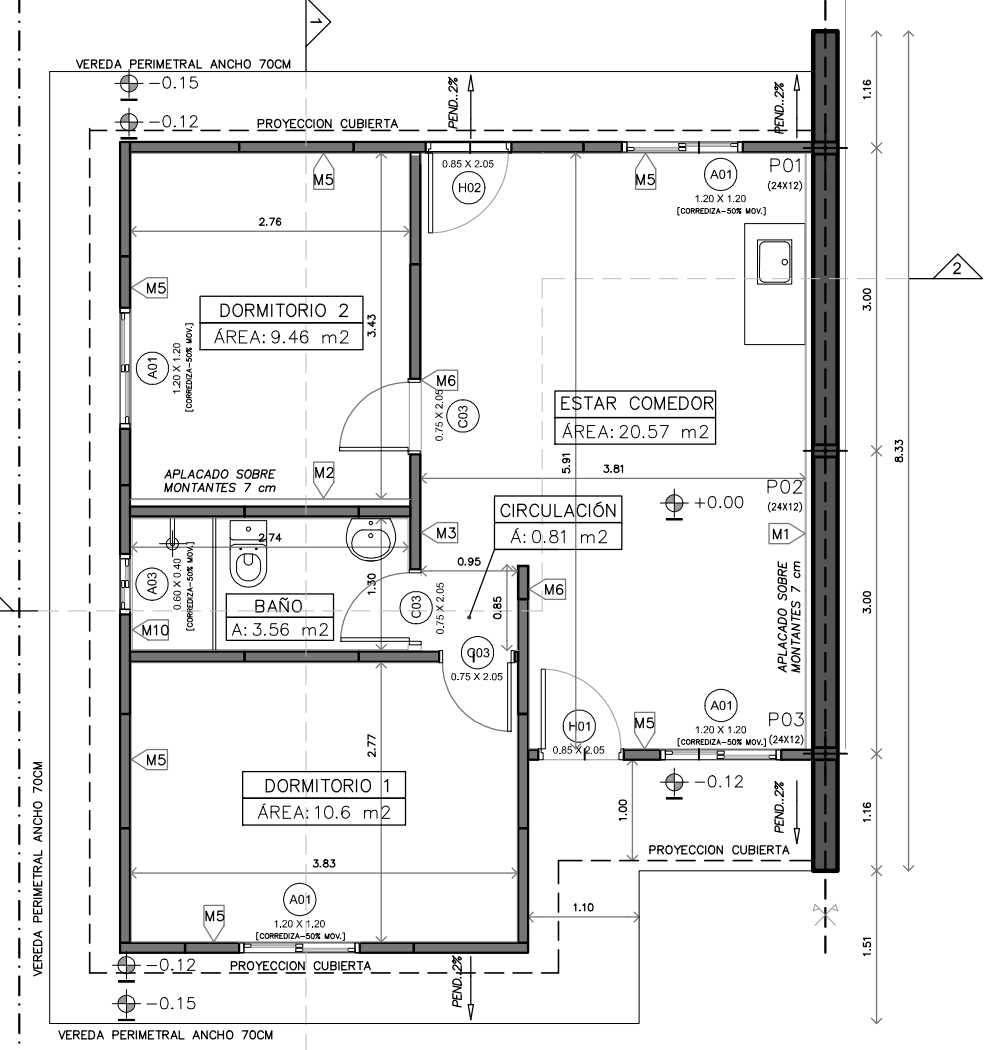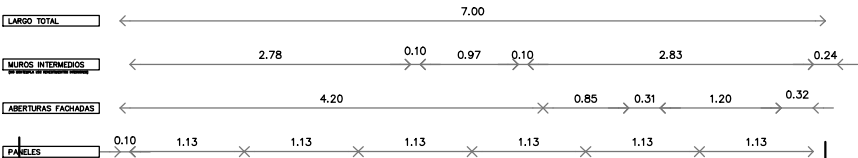


REFERENCIAS DE TERMINACIONES	
INTERIORES	
PISOS	
1	PAVIMENTO CERÁMICO (30x30cm)
UMBRAL DE CERÁMICA (30x30cm)	
MUROS	
1	PINTURA INTERIOR DE LATEX LAVABLE MATE, COLOR BLANCO – 2 MANOS
SOPORTE Y BARROTE DE MADERA DE PINO PARA CORTINAS CON PROTECTOR PARA MADERA TIPO LUSOL, COLOR CEDRO.	
2	REVESTIMIENTO CERÁMICO (60x33cm), h:hasta cielorraso.
PINTURA PARA CIELORRASO COLOR BLANCO – 2 MANOS.	
CIELORRASOS	
1	MOLDURAS PARA CIELORRASO – POLIURETANO EXPANDIDO h: 3,5 cm.
ZOCALOS	
1	ZOCALO DE MADERA PINO CLEAR, h=7cm.
CON PROTECTOR PARA MADERA DEL TIPO LUSOL, COLOR CEDRO.	
EXTERIORES	
PISOS	
2	VEREDAS PERIMETRALES HORMIGÓN VISTO
3	LOSETAS DE HORMIGÓN ARMADO HECHAS "IN SITU" CON MALLA ELECTROSOLDADA 1,20 x 0,60x 0,05mt C/JUNTA DE 0,01mt
4	PIEDRA PARTIDA
MUROS	
3	PINTURA EXTERIOR TIPO IMPERMEABILIZANTE COLOR AMARILLO INATITUCIONAL PARA MUROS
PINTURA DE DINTEL, ANTEPECHOS Y JAMBAS TIPO IMPERMEABILIZANTE COLOR BLANCO	

REFERENCIAS DE EQUIPAMIENTO	
C002	MUEBLE BAJO MESADA=C/PUERTAS BATIENTES Y ESTANTE MDF LAM.
TIRADORES DE ACERO INOXIDABLE Y BISAGRAS (VER PLANILLA C002)	
CE1	PORTON DE ACCESO EN CERCO FRONTAL DE MALLA ELECTROSOLDADA (VER PLANILLA D-01)
M001	MESADA DE GRANITO CON PERFORACION PARA GRIFERIA
MALLA ELECTROSOLDADA EN CARRA INFERIOR (VER PLANILLA M001)	


NOMBRE DE OBRA
SALTO G7

UBICACIÓN
SALTO


PLANO
PLANTAS DE ALBAÑILERÍA / 2D

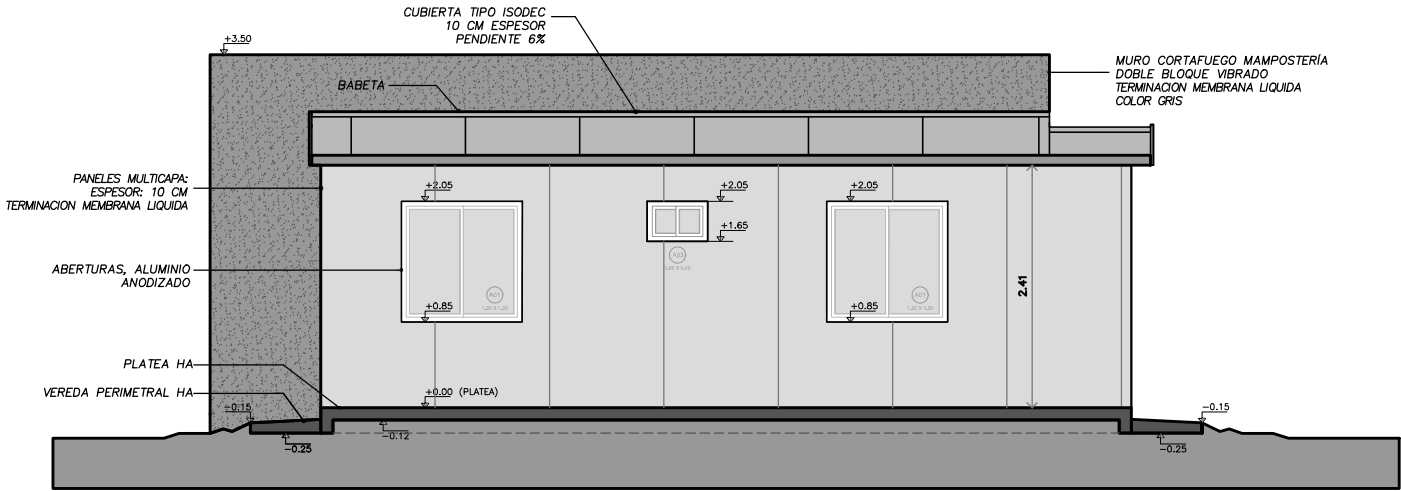


FACHADA LATERAL

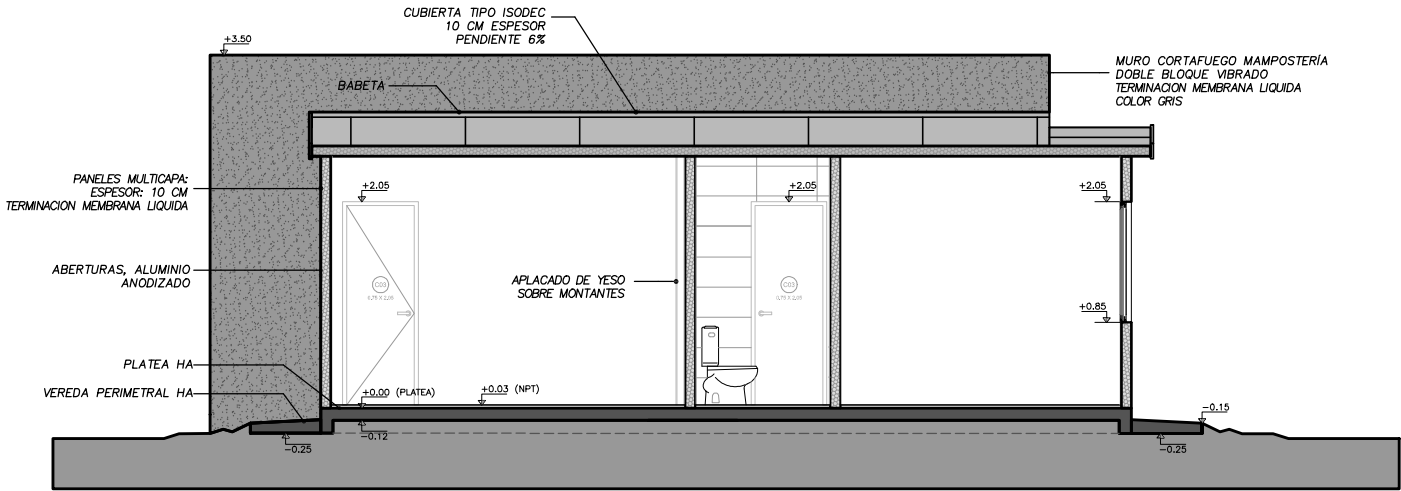


CORTE 1-1

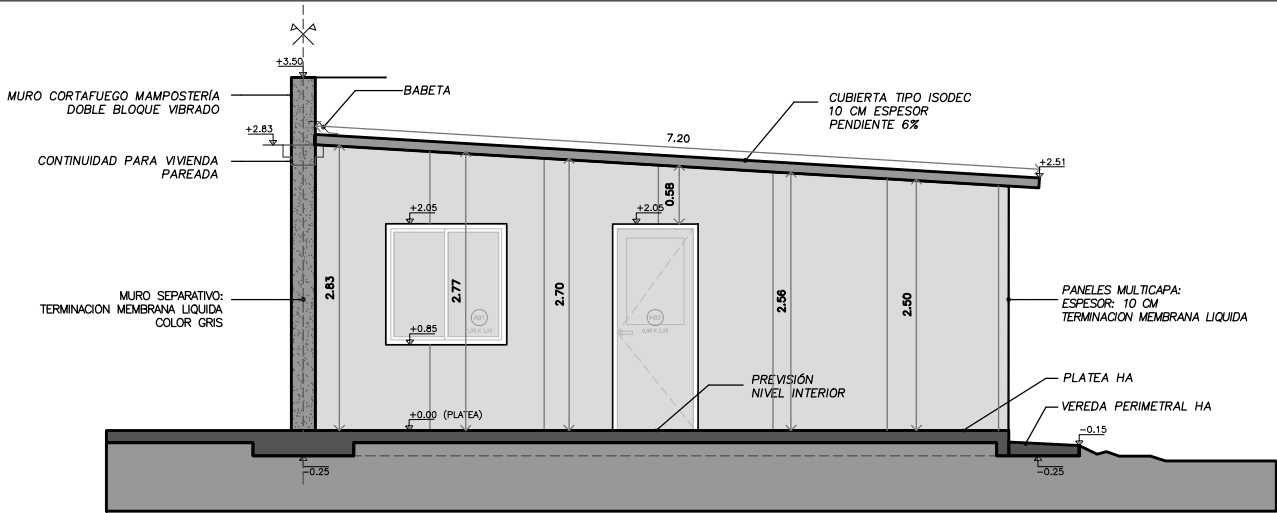


FACHADA POSTERIOR

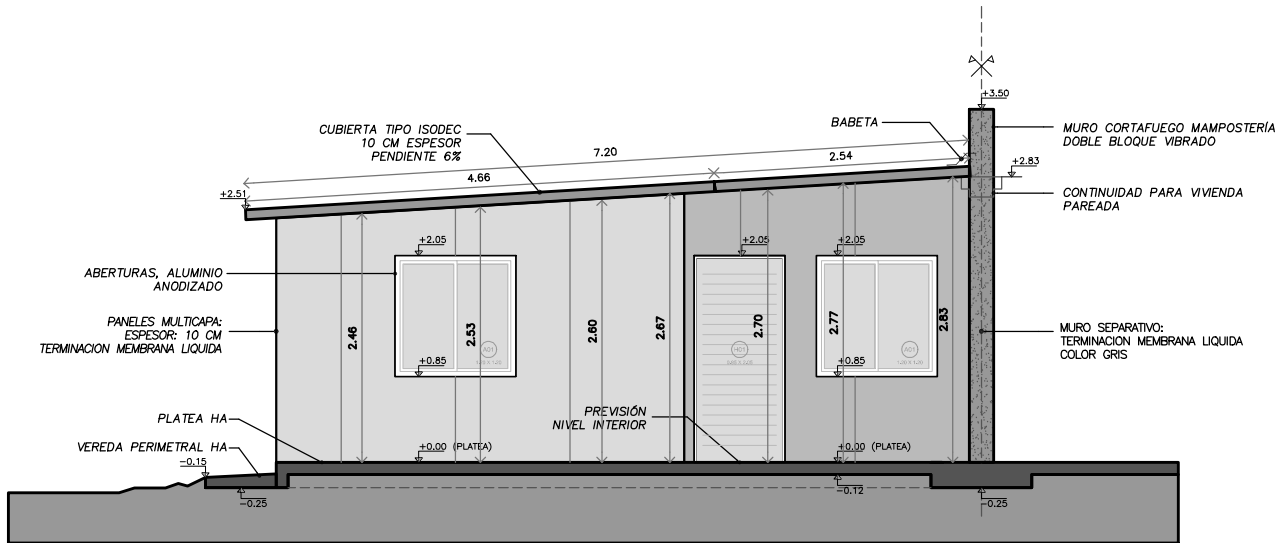



FACHADA FRONTAL

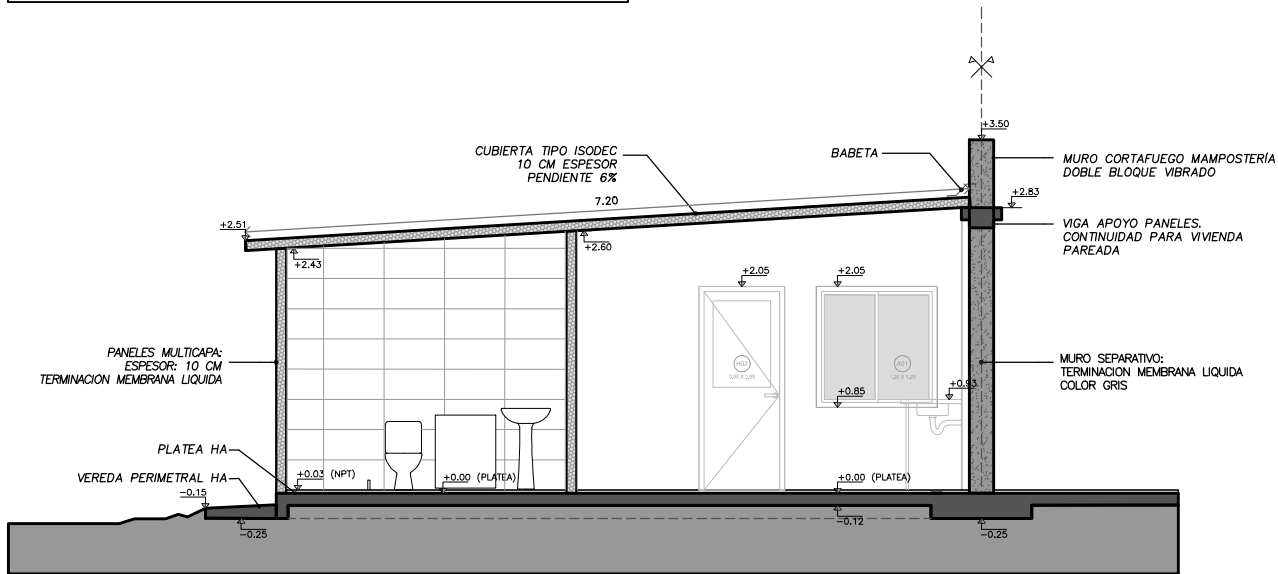

CORTE 2-2

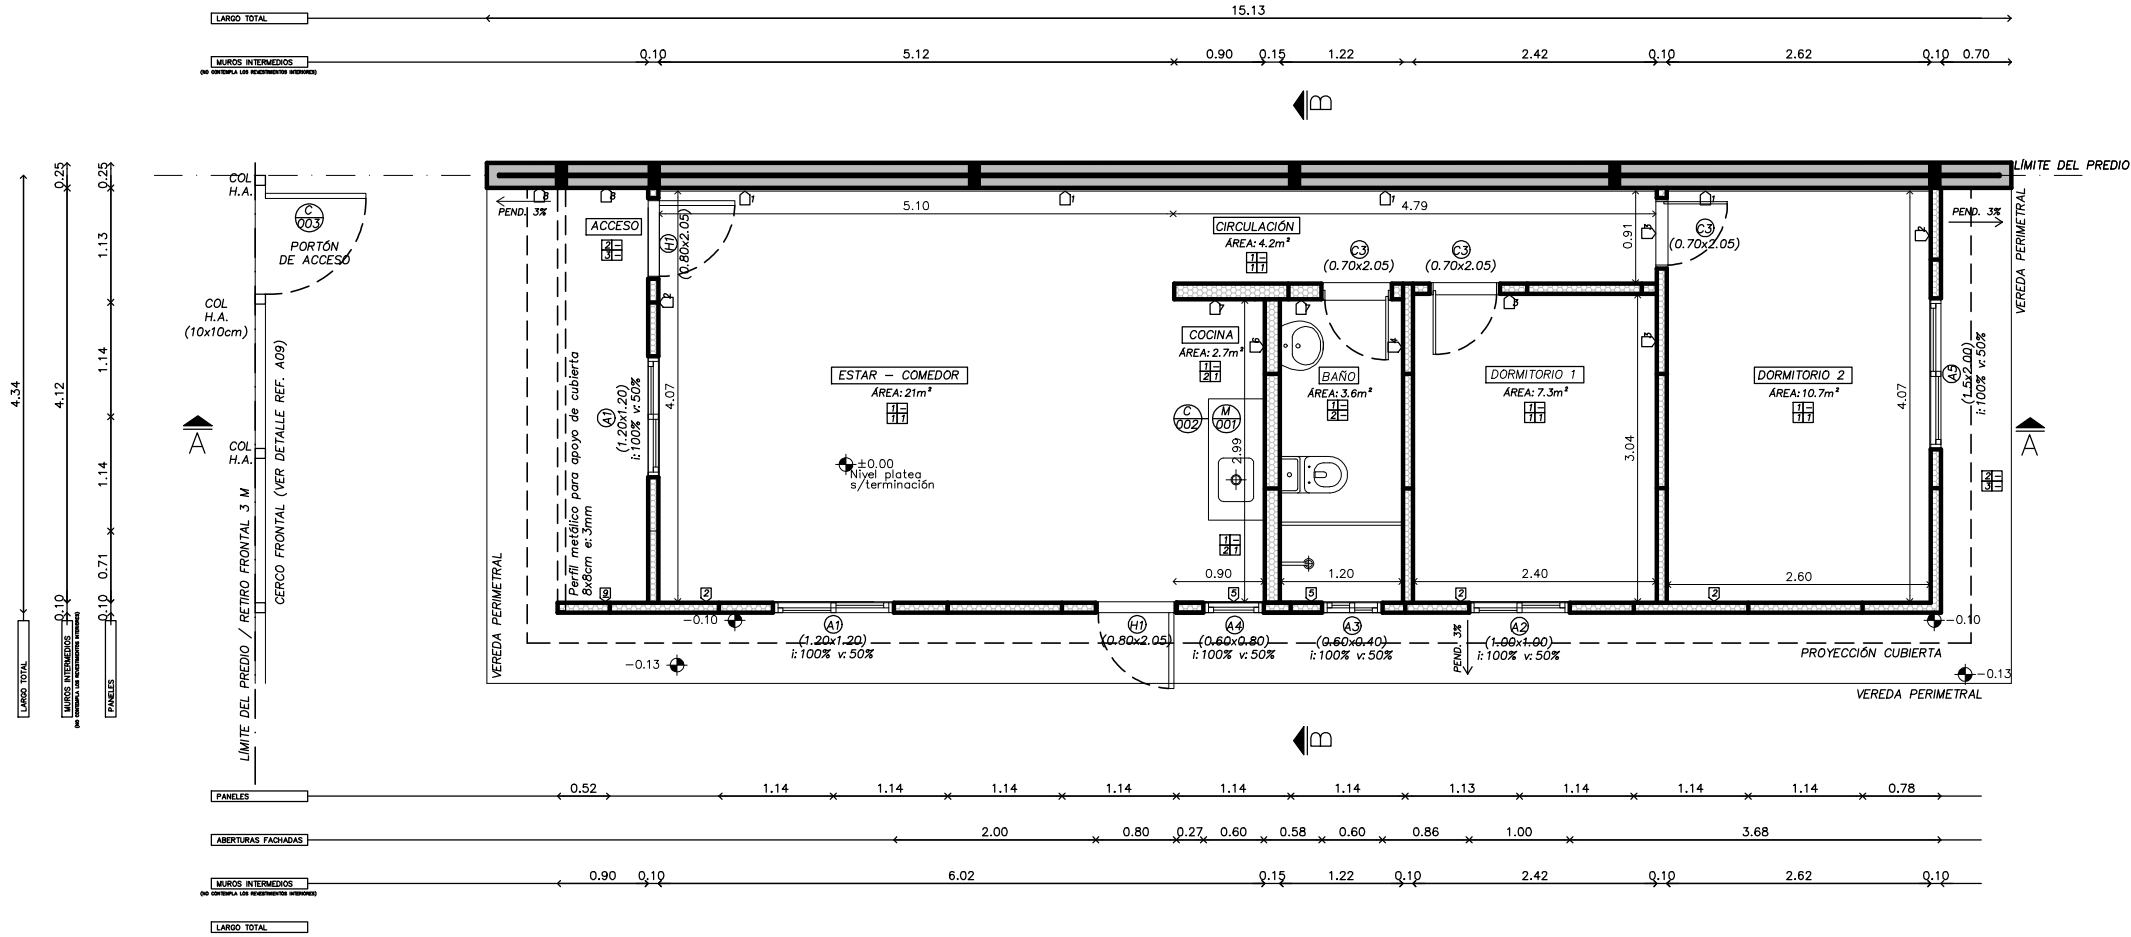

ALBAÑILERIA - TIPOLOGÍA_2D

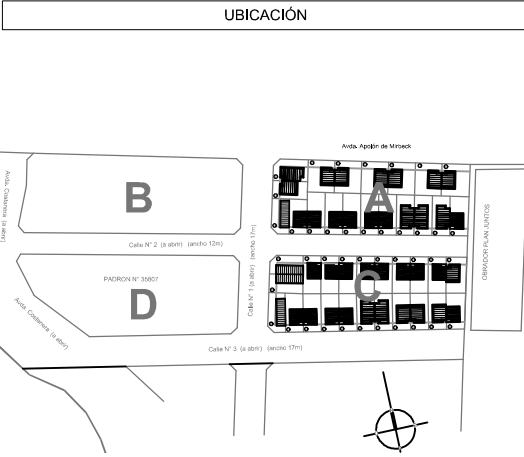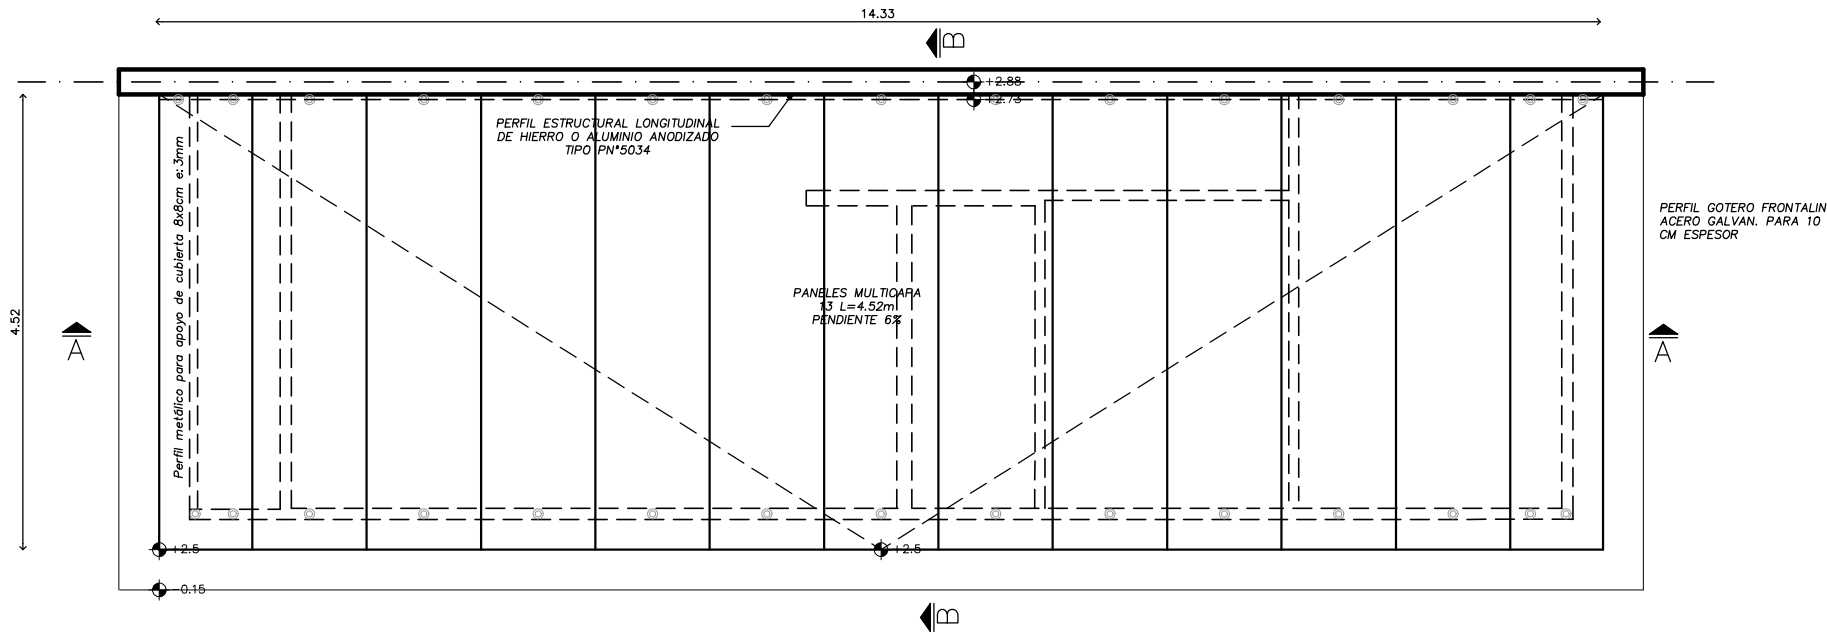

REFERENCIAS DE TERMINACIONES	
INTERIORES	
PISOS	
1	PAVIMENTO CERÁMICO (30x30cm)
UMBRAL DE CERÁMICA (30x30cm)	
MUROS	
1	PINTURA INTERIOR DE LATEX LAVABLE MATE, COLOR BLANCO – 2 MANOS
SOPORTE Y BARROTE DE MADERA DE PINO PARA CORTINAS CON PROTECTOR	
PARA MADERA TIPO LUSOL, COLOR CEDRO.	
2	REVESTIMIENTO CERÁMICO (60x33cm), h:hasta cielorraso.
PINTURA PARA CIELORRASO COLOR BLANCO – 2 MANOS.	
CIELORRASOS	
1	MOLDURAS PARA CIELORRASO – POLIURETANO EXPANDIDO h: 3,5 cm.
ZOCALOS	
1	ZOCALO DE MADERA PINO CLEAR, h=7cm.
CON PROTECTOR PARA MADERA DEL TIPO LUSOL, COLOR CEDRO.	
EXTERIORES	
PISOS	
2	VEREDAS PERIMETRALES HORMIGÓN VISTO
3	LOSETAS DE HORMIGÓN ARMADO HECHAS "IN SITU" CON MALLA ELECTROSOLDADA
1,20 x 0,60x 0,05mt C/JUNTA DE 0,01mt	
4	PIEDRA PARTIDA
MUROS	
3	PINTURA EXTERIOR TIPO IMPERMEABILIZANTE COLOR AMARILLO INATUCCIONAL PARA MUROS
PINTURA DE DINTEL, ANTEPECHOS Y JAMBAS TIPO IMPERMEABILIZANTE COLOR BLANCO	

REFERENCIAS DE EQUIPAMIENTO	
C002	MUEBLE BAJO MESADA-C/PUERTAS BATIENTES Y ESTANTE MDF LAM.
TIRADORES DE ACERO INOXIDABLE Y BISAGRAS (VER PLANILLA C002)	
CE1	PORTON DE ACCESO EN CERCO FRONTAL DE MALLA ELECTROSOLDADA (VER PLANILLA D-01)
M001	MESADA DE GRANITO CON PERFORACION PARA GRIFERIA
MALLA ELECTROSOLDADA EN CARA INFERIOR (VER PLANILLA M001)	

NOMBRE DE OBRA
SALTO G7

UBICACIÓN
SALTO

PLANO
PLANTAS DE ALBAÑILERÍA / 2D - T

ETAPA
ALBAÑILERÍA


PRODUCCIÓN
ÁREA ARQUITECTURA | PROYECTOS

ESCALA
1/75


FECHA
2026/08

LAMINA


AL01

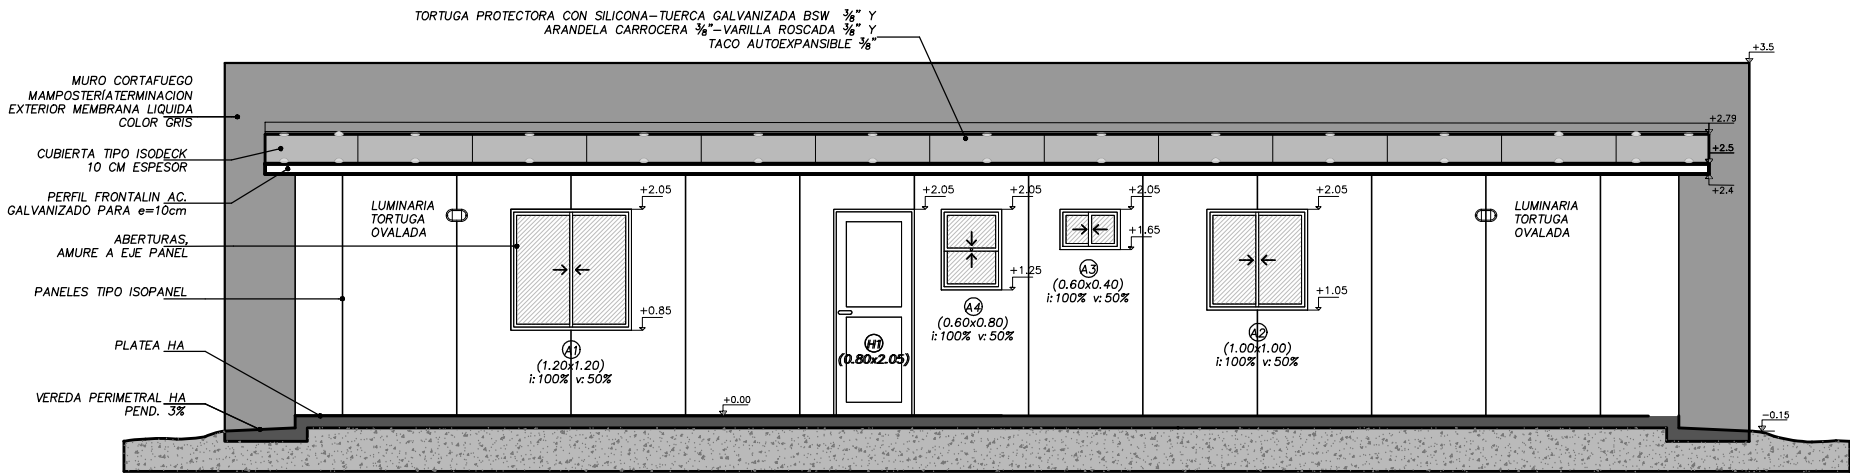


ALBAÑILERIA - FACHADA LATERAL_2D

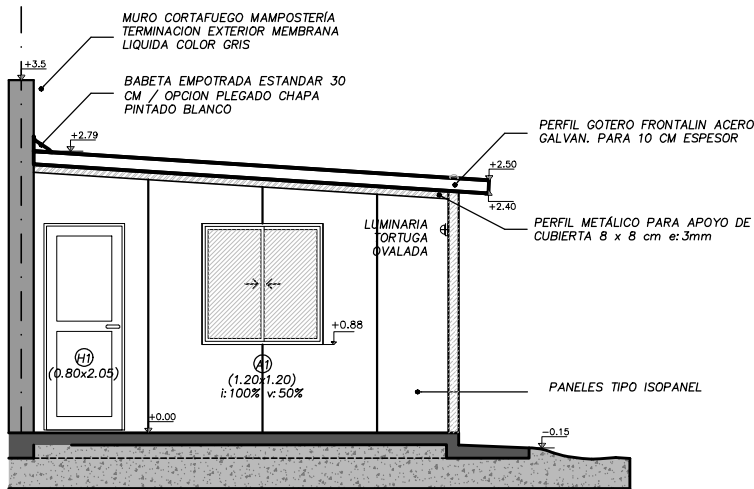


ALBAÑILERIA - FACHADA FRENTE 2D

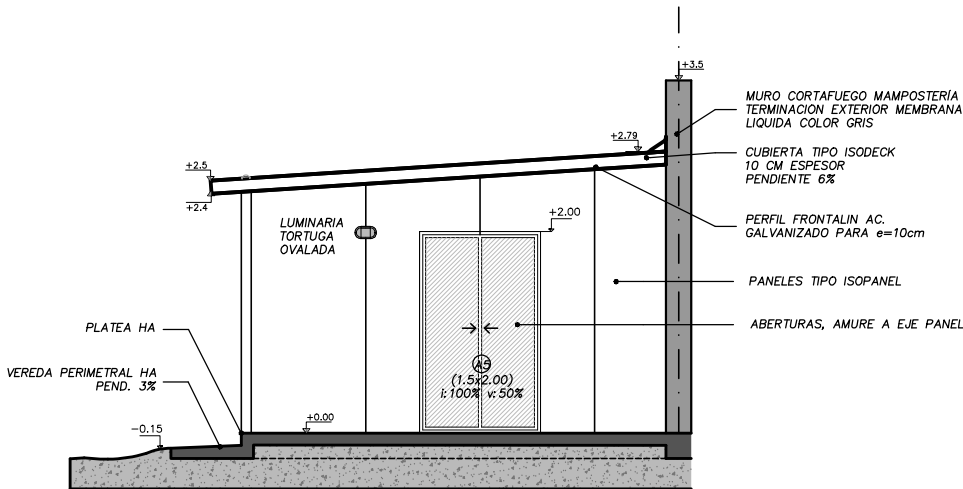

ALBAÑILERIA - FACHADA POSTERIOR_2D

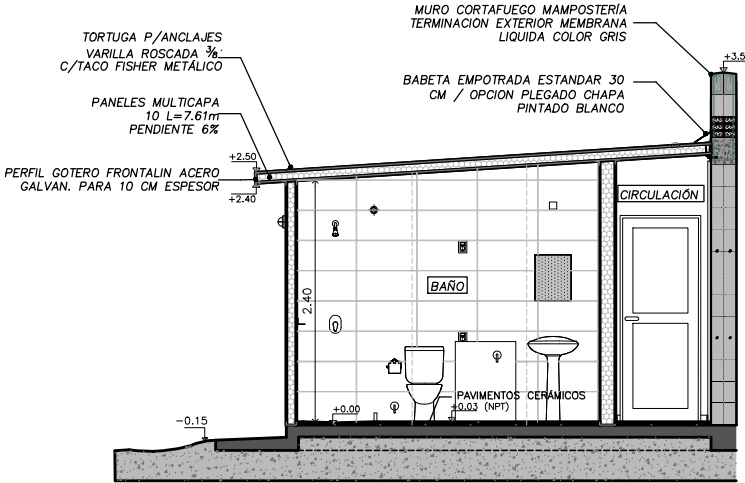


ALBAÑILERIA - CORTE BB_2D

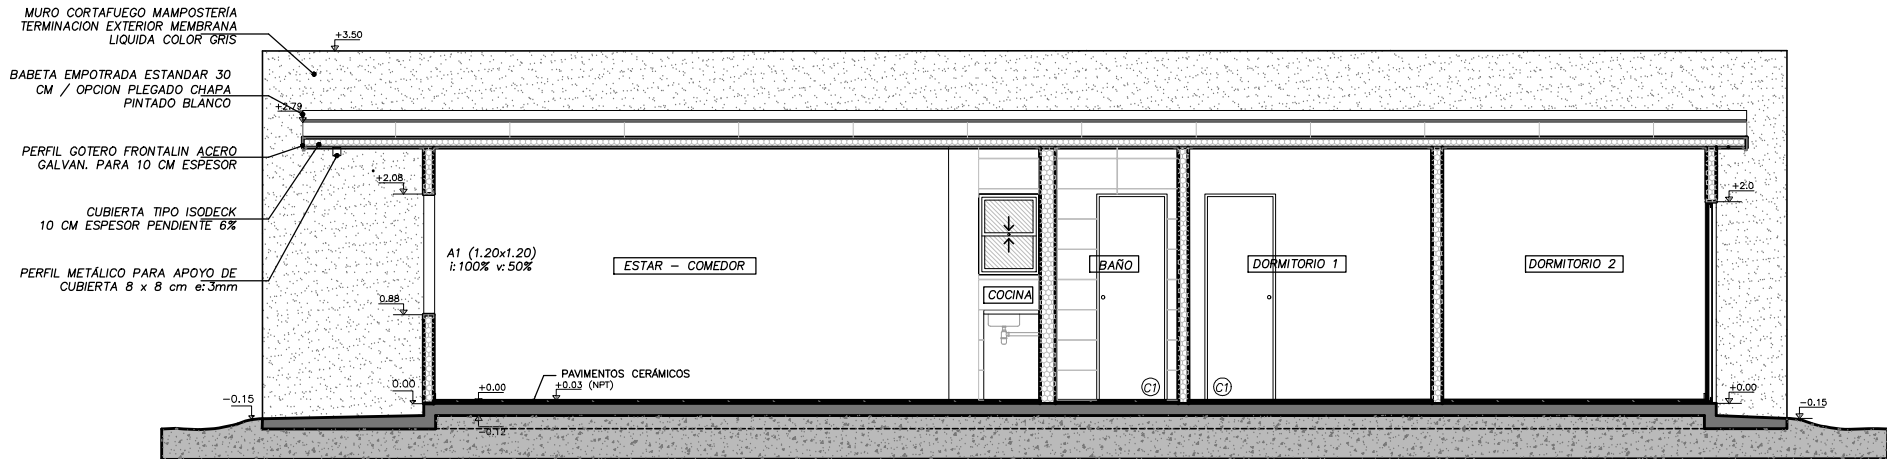

ALBAÑILERIA - CORTE AA_2D

Technical drawing of a roof layout for a building. The drawing shows a rectangular roof area divided into 10 horizontal sections. The total width is 10.42 meters, and the total length is 7.30 meters. The sections are labeled with dimensions and materials. The top section is 1.13m wide. The next section is 1.13m wide. The next section is 1.13m wide. The next section is 1.13m wide. The next section is 1.13m wide. The next section is 1.13m wide. The next section is 1.13m wide. The next section is 1.13m wide. The next section is 1.13m wide. The bottom section is 1.13m wide. The drawing also shows the perimeter of the roof (PERIMETRO FACHADA) and the slope (PENDIENTE = 6%). The materials are 9 ISOPANELES L: 7.20 MTS / ESP.: 10 CM and 2 ISOPANELES L: 4.66 MTS ESP.: 10 CM.

PLANTA DE TECHO

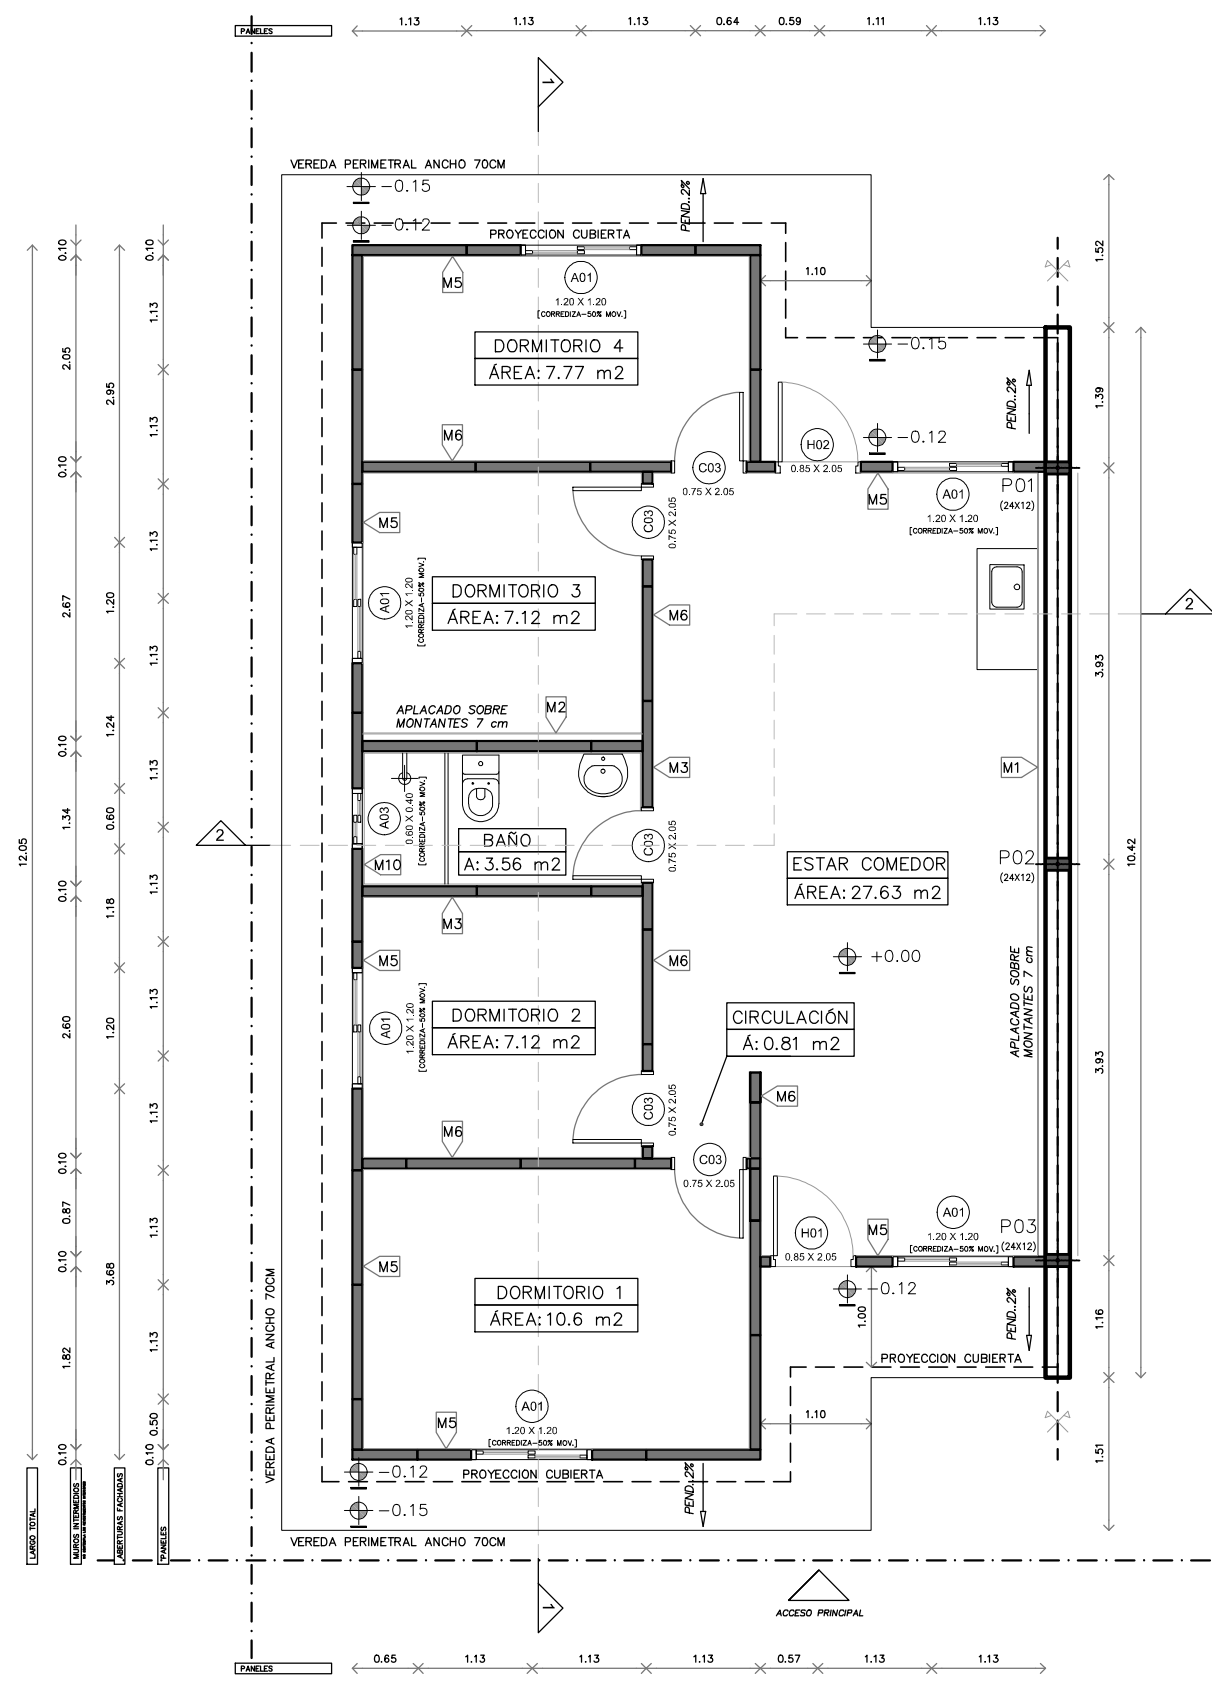

PLANTA DE ALBAÑILERÍA


INTERIORES
PISOS
PAVIMENTO CERÁMICO (30x30cm)
UMBRAL DE CERÁMICA (30X30cm)
MUROS
PINTURA INTERIOR DE LATEX LAVABLE MATE, COLOR BLANCO – 2 MANOS
SOPORTE Y BARROTE DE MADERA DE PINO PARA CORTINAS CON PROTECTOR
PARA MADERA TIPO LUSOL, COLOR CEDRO.
REVESTIMIENTO CERÁMICO (60x33cm), h:hasta cielorraso.
PINTURA PARA CIELORRASO COLOR BLANCO – 2 MANOS.
CIELORRASOS
MOLDURAS PARA CIELORRASO – POLIURETANO EXPANDIDO h: 3,5 cm.
ZOCALOS
ZOCALO DE MADERA PINO CLEAR, h=7cm.
CON PROTECTOR PARA MADERA DEL TIPO LUSOL, COLOR CEDRO.

EXTERIORES
PISOS
VEREDAS PERIMETRALES HORMIGÓN VISTO
LOSETAS DE HORMIGÓN ARMADO HECHAS "IN SITU" CON MALLA ELECTROSOLDADA
1.20 x 0.60x 0.05mt C/JUNTA DE 0.01mt
PIEDRA PARTIDA
MUROS
PINTURA EXTERIOR TIPO IMPERMEABILIZANTE COLOR AMARILLO INATUCCIONAL PARA MUROS
PINTURA DE DINTEL, ANTEPECHOS Y JAMBA TIPO IMPERMEABILIZANTE COLOR BLANCO

REFERENCIAS DE EQUIPAMIENTO	
C 002	MUEBLE BAJO MESADA-C/PUERTAS BATIENTES Y ESTANTE MDF LAM. TIRADORES DE ACERO INOXIDABLE Y BISAGRAS (VER PLANILLA C002)
CE1	PORTON DE ACCESO EN CERCO FRONTAL DE MALLA ELECTROSOLDADA (VER PLANILLA D-01)
M 001	MESADA DE GRANITO CON PERFORACION PARA GRIFERIA MALLA ELECTROSOLDADA EN CARA INFERIOR (VER PLANILLA M001)



SALTO

ETAPA	ESCALA	FECHA
	1/25	2000/00

A104

PRODUCCIÓN


ÁREA ARQUITECTURA | PROYECTOS

AL01


ESCALA 1/75	FECHA 2026/08
----------------	------------------

AMINA


AL01

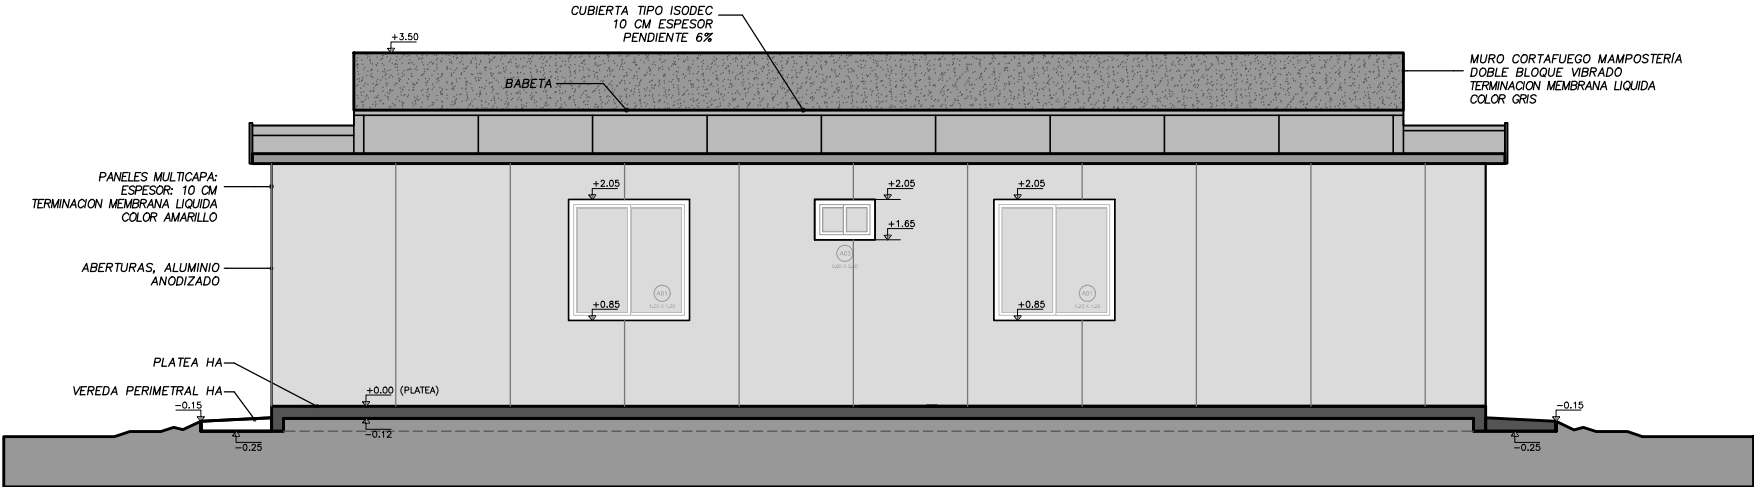


FACHADA LATERAL

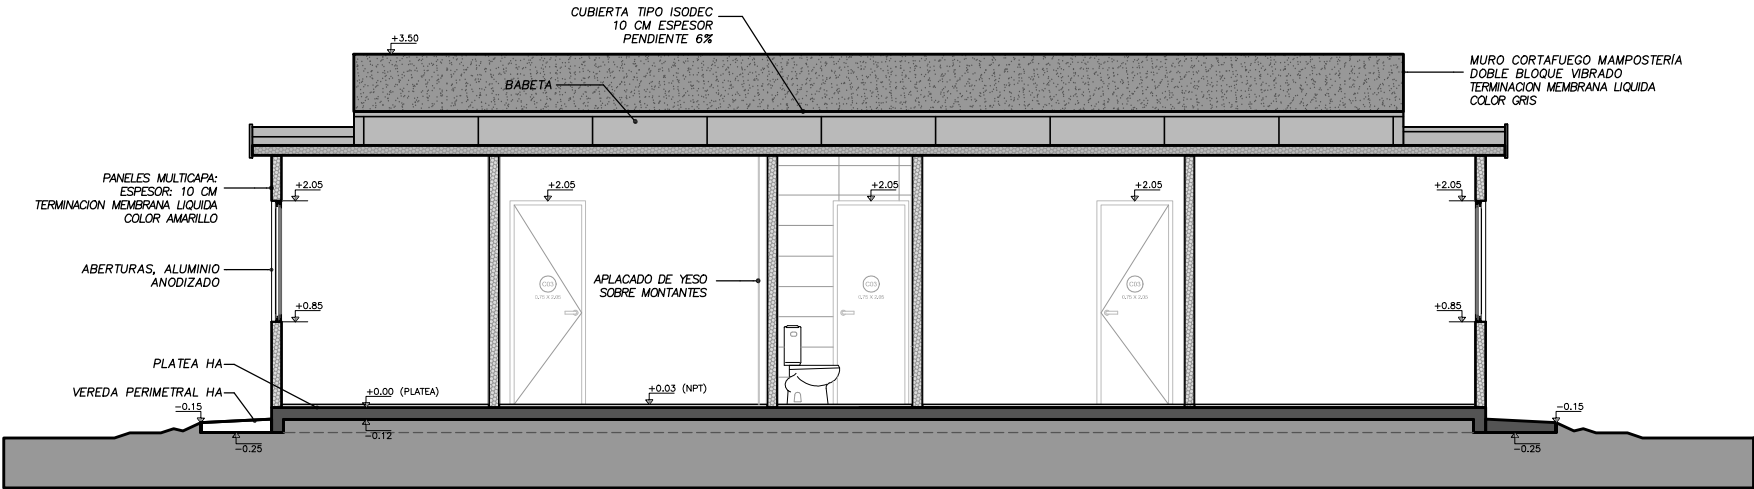


CORTE 1-1

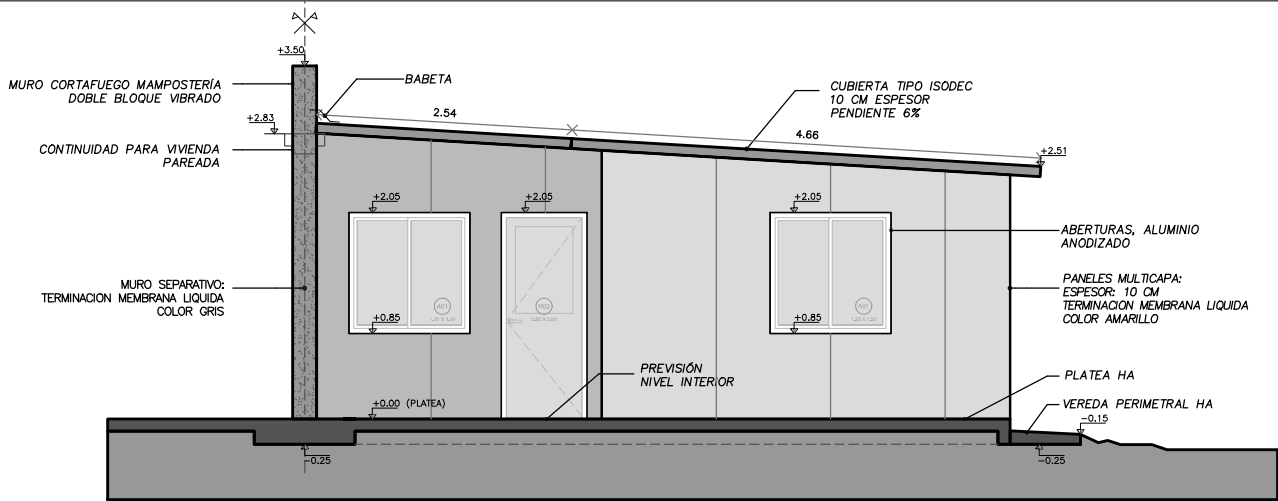

FACHADA POSTERIOR

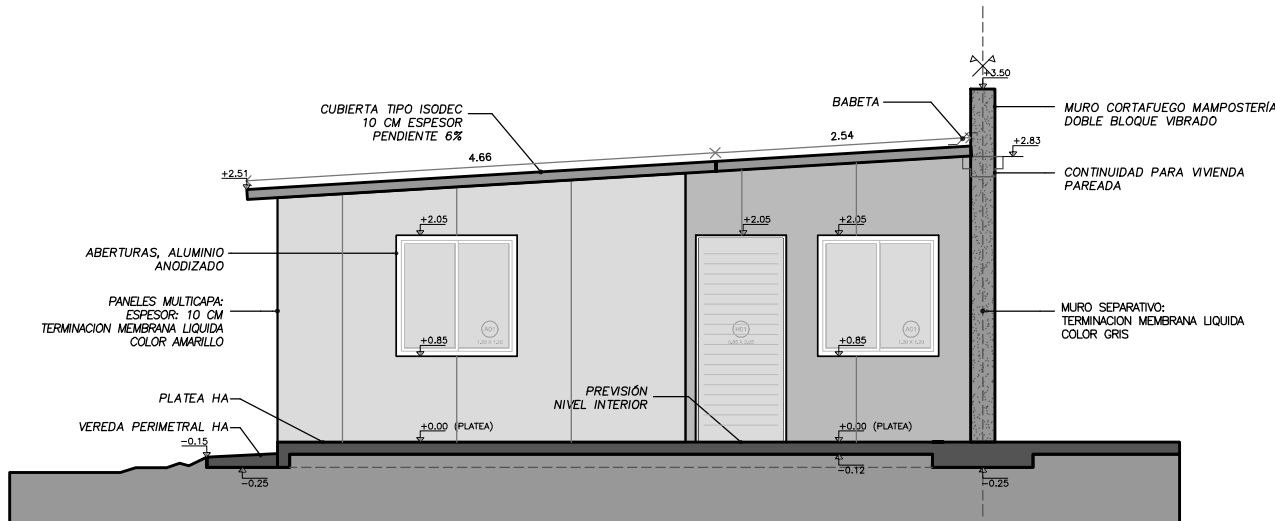

FACHADA FRONTAL

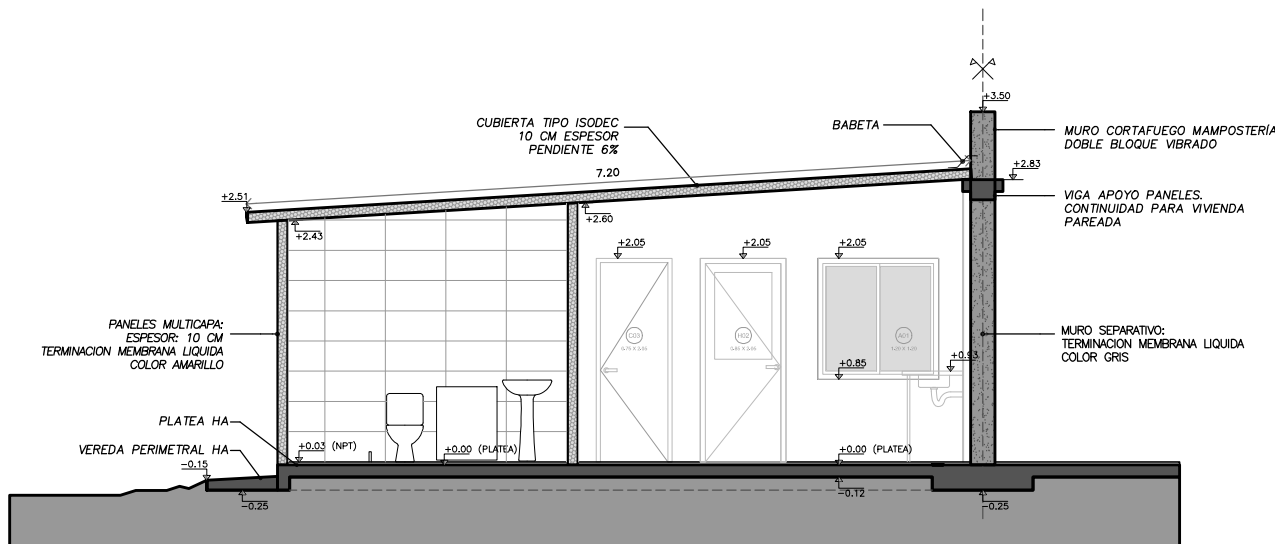

CORTE 2-2



Ministerio de Vivienda y Ordenamiento Territorial



SPV



Dirección Nacional de Integración Social y Urbana



Plan Juntos

NOMBRE DE OBRA

SALTO G7

UBICACIÓN

SALTO

PLANO

FACHADA Y CORTE / 4D

ETAPA

ALBAÑILERÍA

ESCALA

1/75

FECHA

2026/08

PRODUCCIÓN

ÁREA ARQUITECTURA | PROYECTOS

AL03