

	A
	B
	C
	D
	E
	F



Total de Viviendas Proyectadas:	6
---------------------------------	---

Tolerancias a acordar:


Se deberá acordar y tramitar con la Intendencia de Maldonado las tolerancias necesarias respecto del proyecto propuesto.

Notas:  
El oferente deberá proponer el sistema constructivo y ajustar el anteproyecto al mismo.  
Todas las medidas son estimadas hasta tanto se realice relevamiento de ingeniero agrimensor y aprobaciones municipales correspondientes.

Las dimensiones de los predios son obtenidos de Catastro. Deberán confirmarse en sitio.

La propuesta realizada por la empresa deberá evaluar el asoleamiento y ajustar la propuesta para ambas orientaciones de los predios NE y SW.



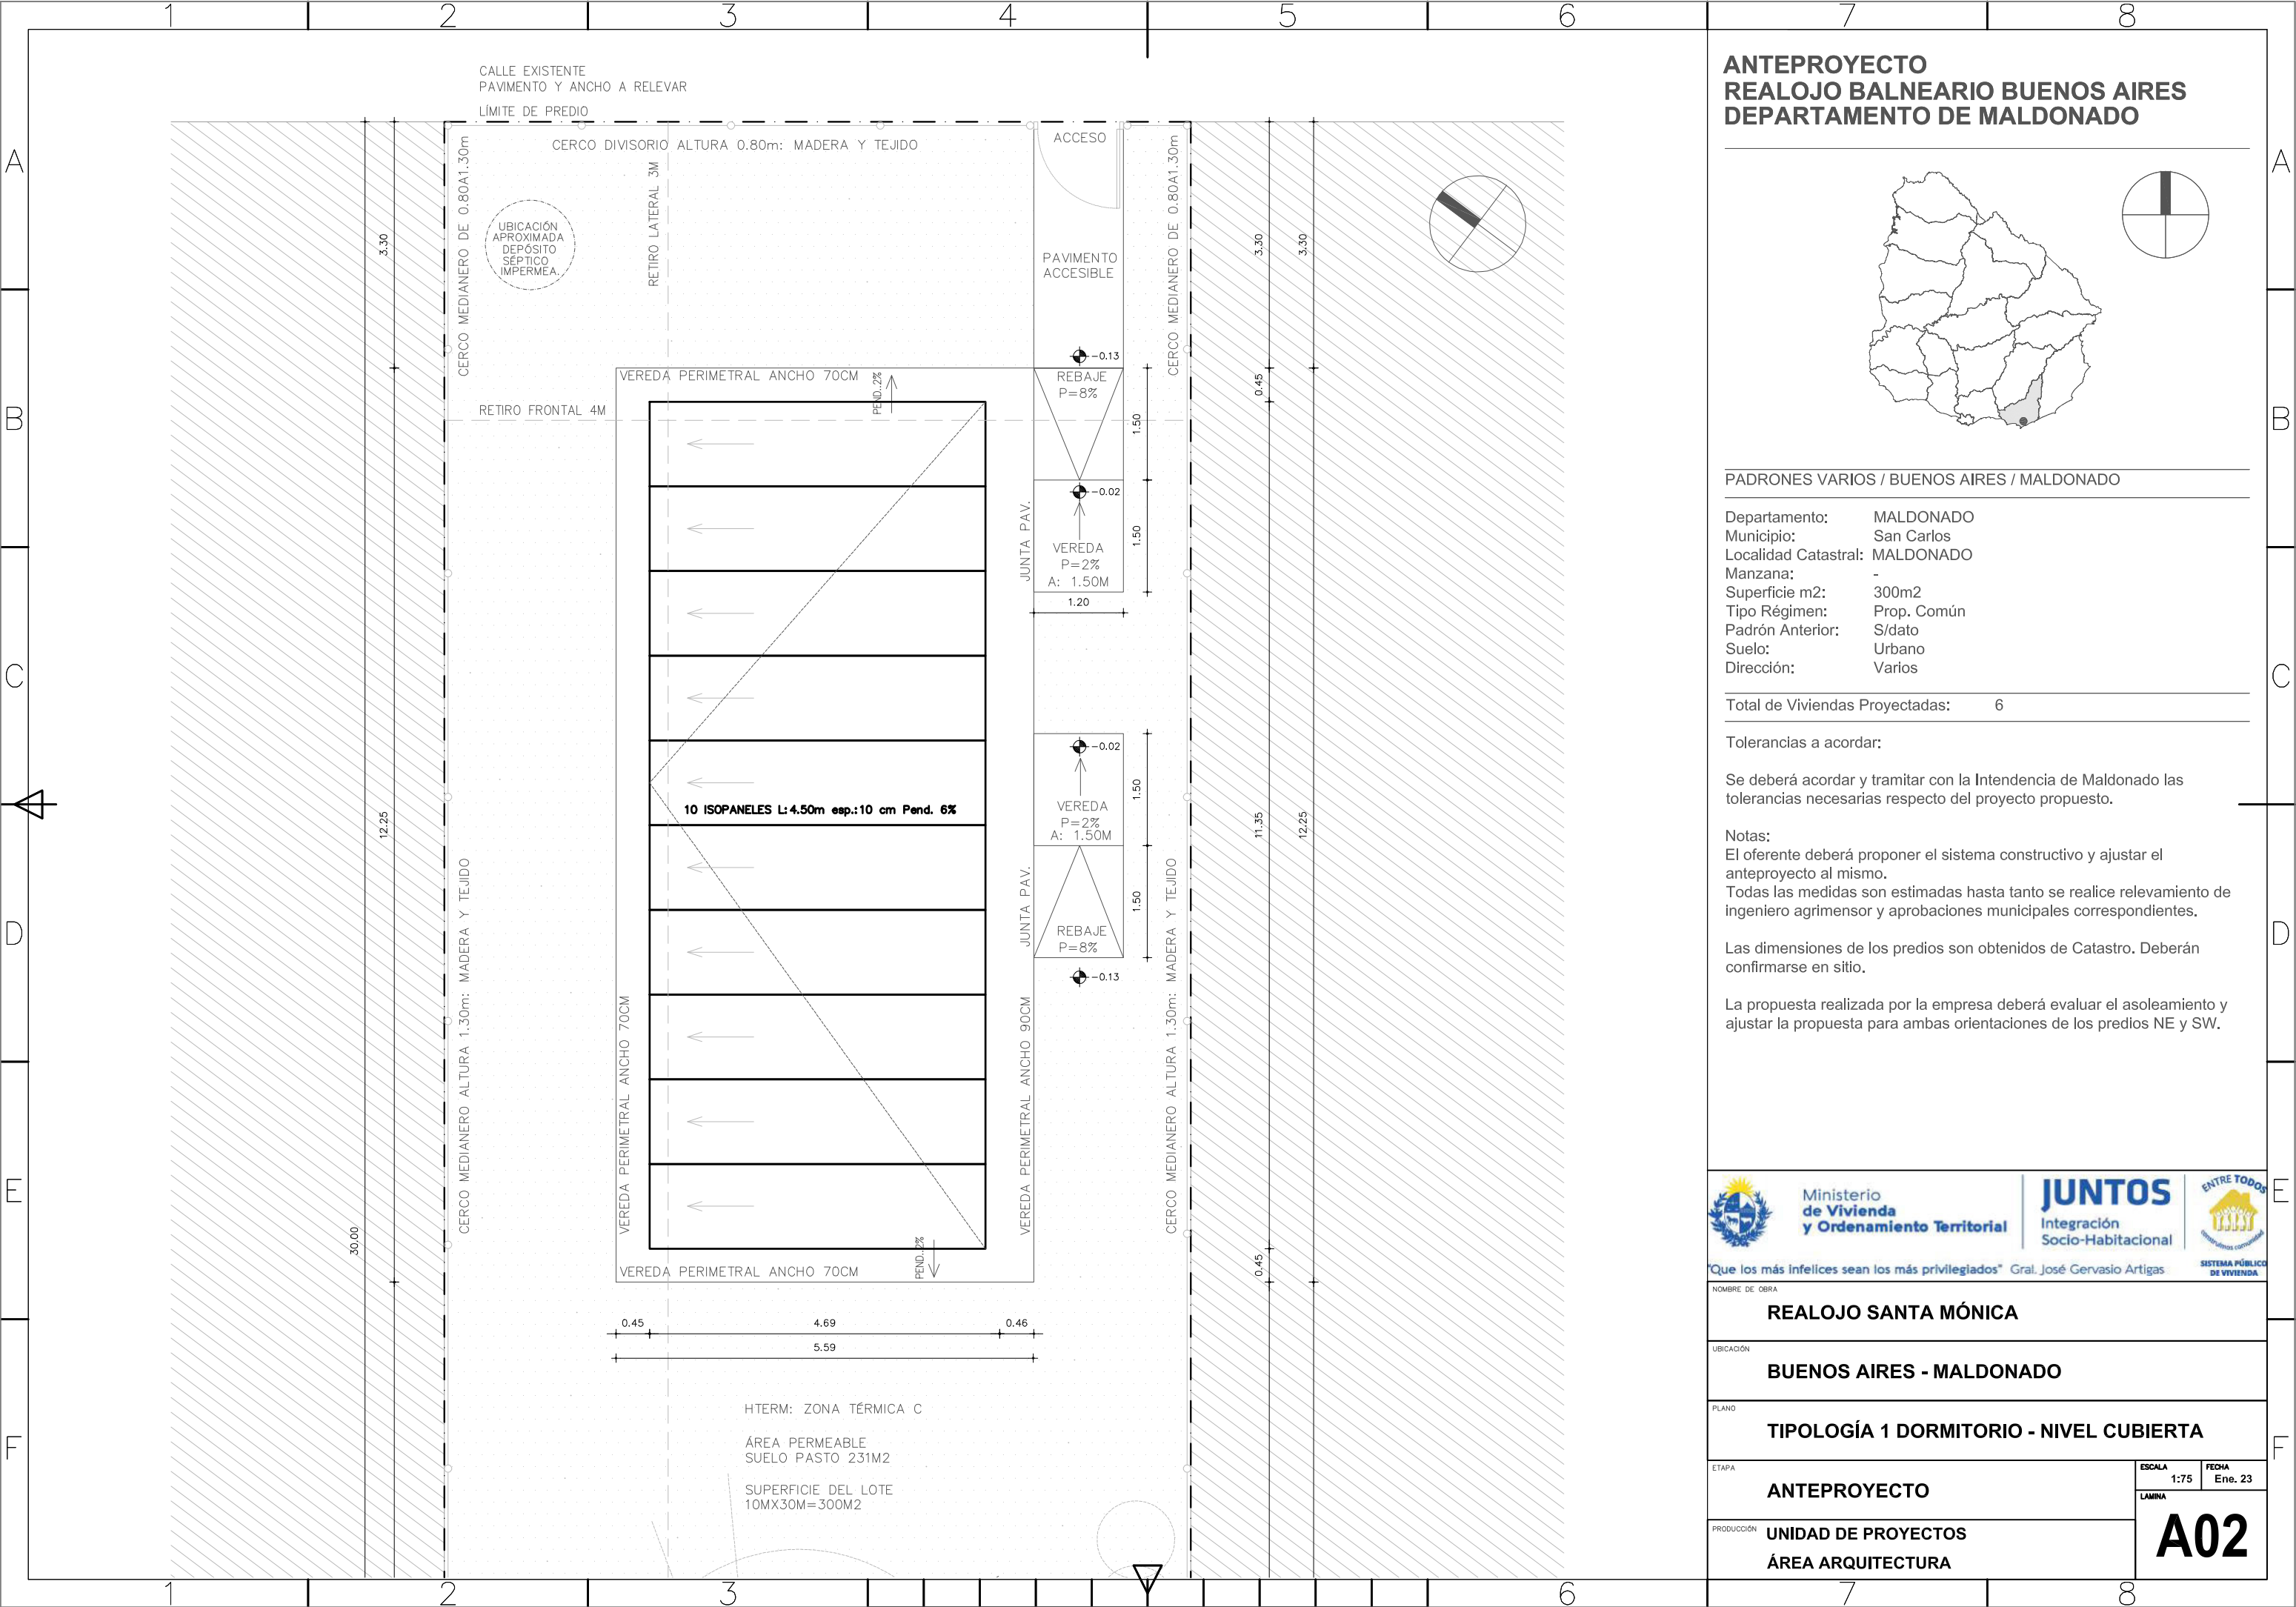

ANTEPROYECTO  
REALOJO BALNEARIO BUENOS AIRES  
DEPARTAMENTO DE MALDONADO



PADRONES VARIOS / BUENOS AIRES / MALDONADO

Departamento: MALDONADO  
Municipio: San Carlos  
Localidad Catastral: MALDONADO  
Manzana: -  
Superficie m2: 300m2  
Tipo Régimen: Prop. Común  
Padrón Anterior: S/dato  
Suelo: Urbano  
Dirección: Varios

Total de Viviendas Proyectadas: 6

Tolerancias a acordar:

Se deberá acordar y tramitar con la Intendencia de Maldonado las tolerancias necesarias respecto del proyecto propuesto.

Notas:  
El oferente deberá proponer el sistema constructivo y ajustar el anteproyecto al mismo.  
Todas las medidas son estimadas hasta tanto se realice relevamiento de ingeniero agrimensor y aprobaciones municipales correspondientes.

Las dimensiones de los predios son obtenidos de Catastro. Deberán confirmarse en sitio.

La propuesta realizada por la empresa deberá evaluar el asoleamiento y ajustar la propuesta para ambas orientaciones de los predios NE y SW.



Ministerio  
de Vivienda  
y Ordenamiento Territorial



Que los más infelices sean los más privilegiados" Gral. José Gervasio Artigas

NOMBRE DE OBRA

REALOJO SANTA MÓNICA

UBICACIÓN

BUENOS AIRES - MALDONADO

PLANO

TIPOLOGÍA 1 DORMITORIO - NIVEL CUBIERTA

ETAPA

ANTEPROYECTO

PRODUCCIÓN

UNIDAD DE PROYECTOS  
ÁREA ARQUITECTURA

ESCALA


FECHA

1:75

Ene. 23

LAMINA

A02

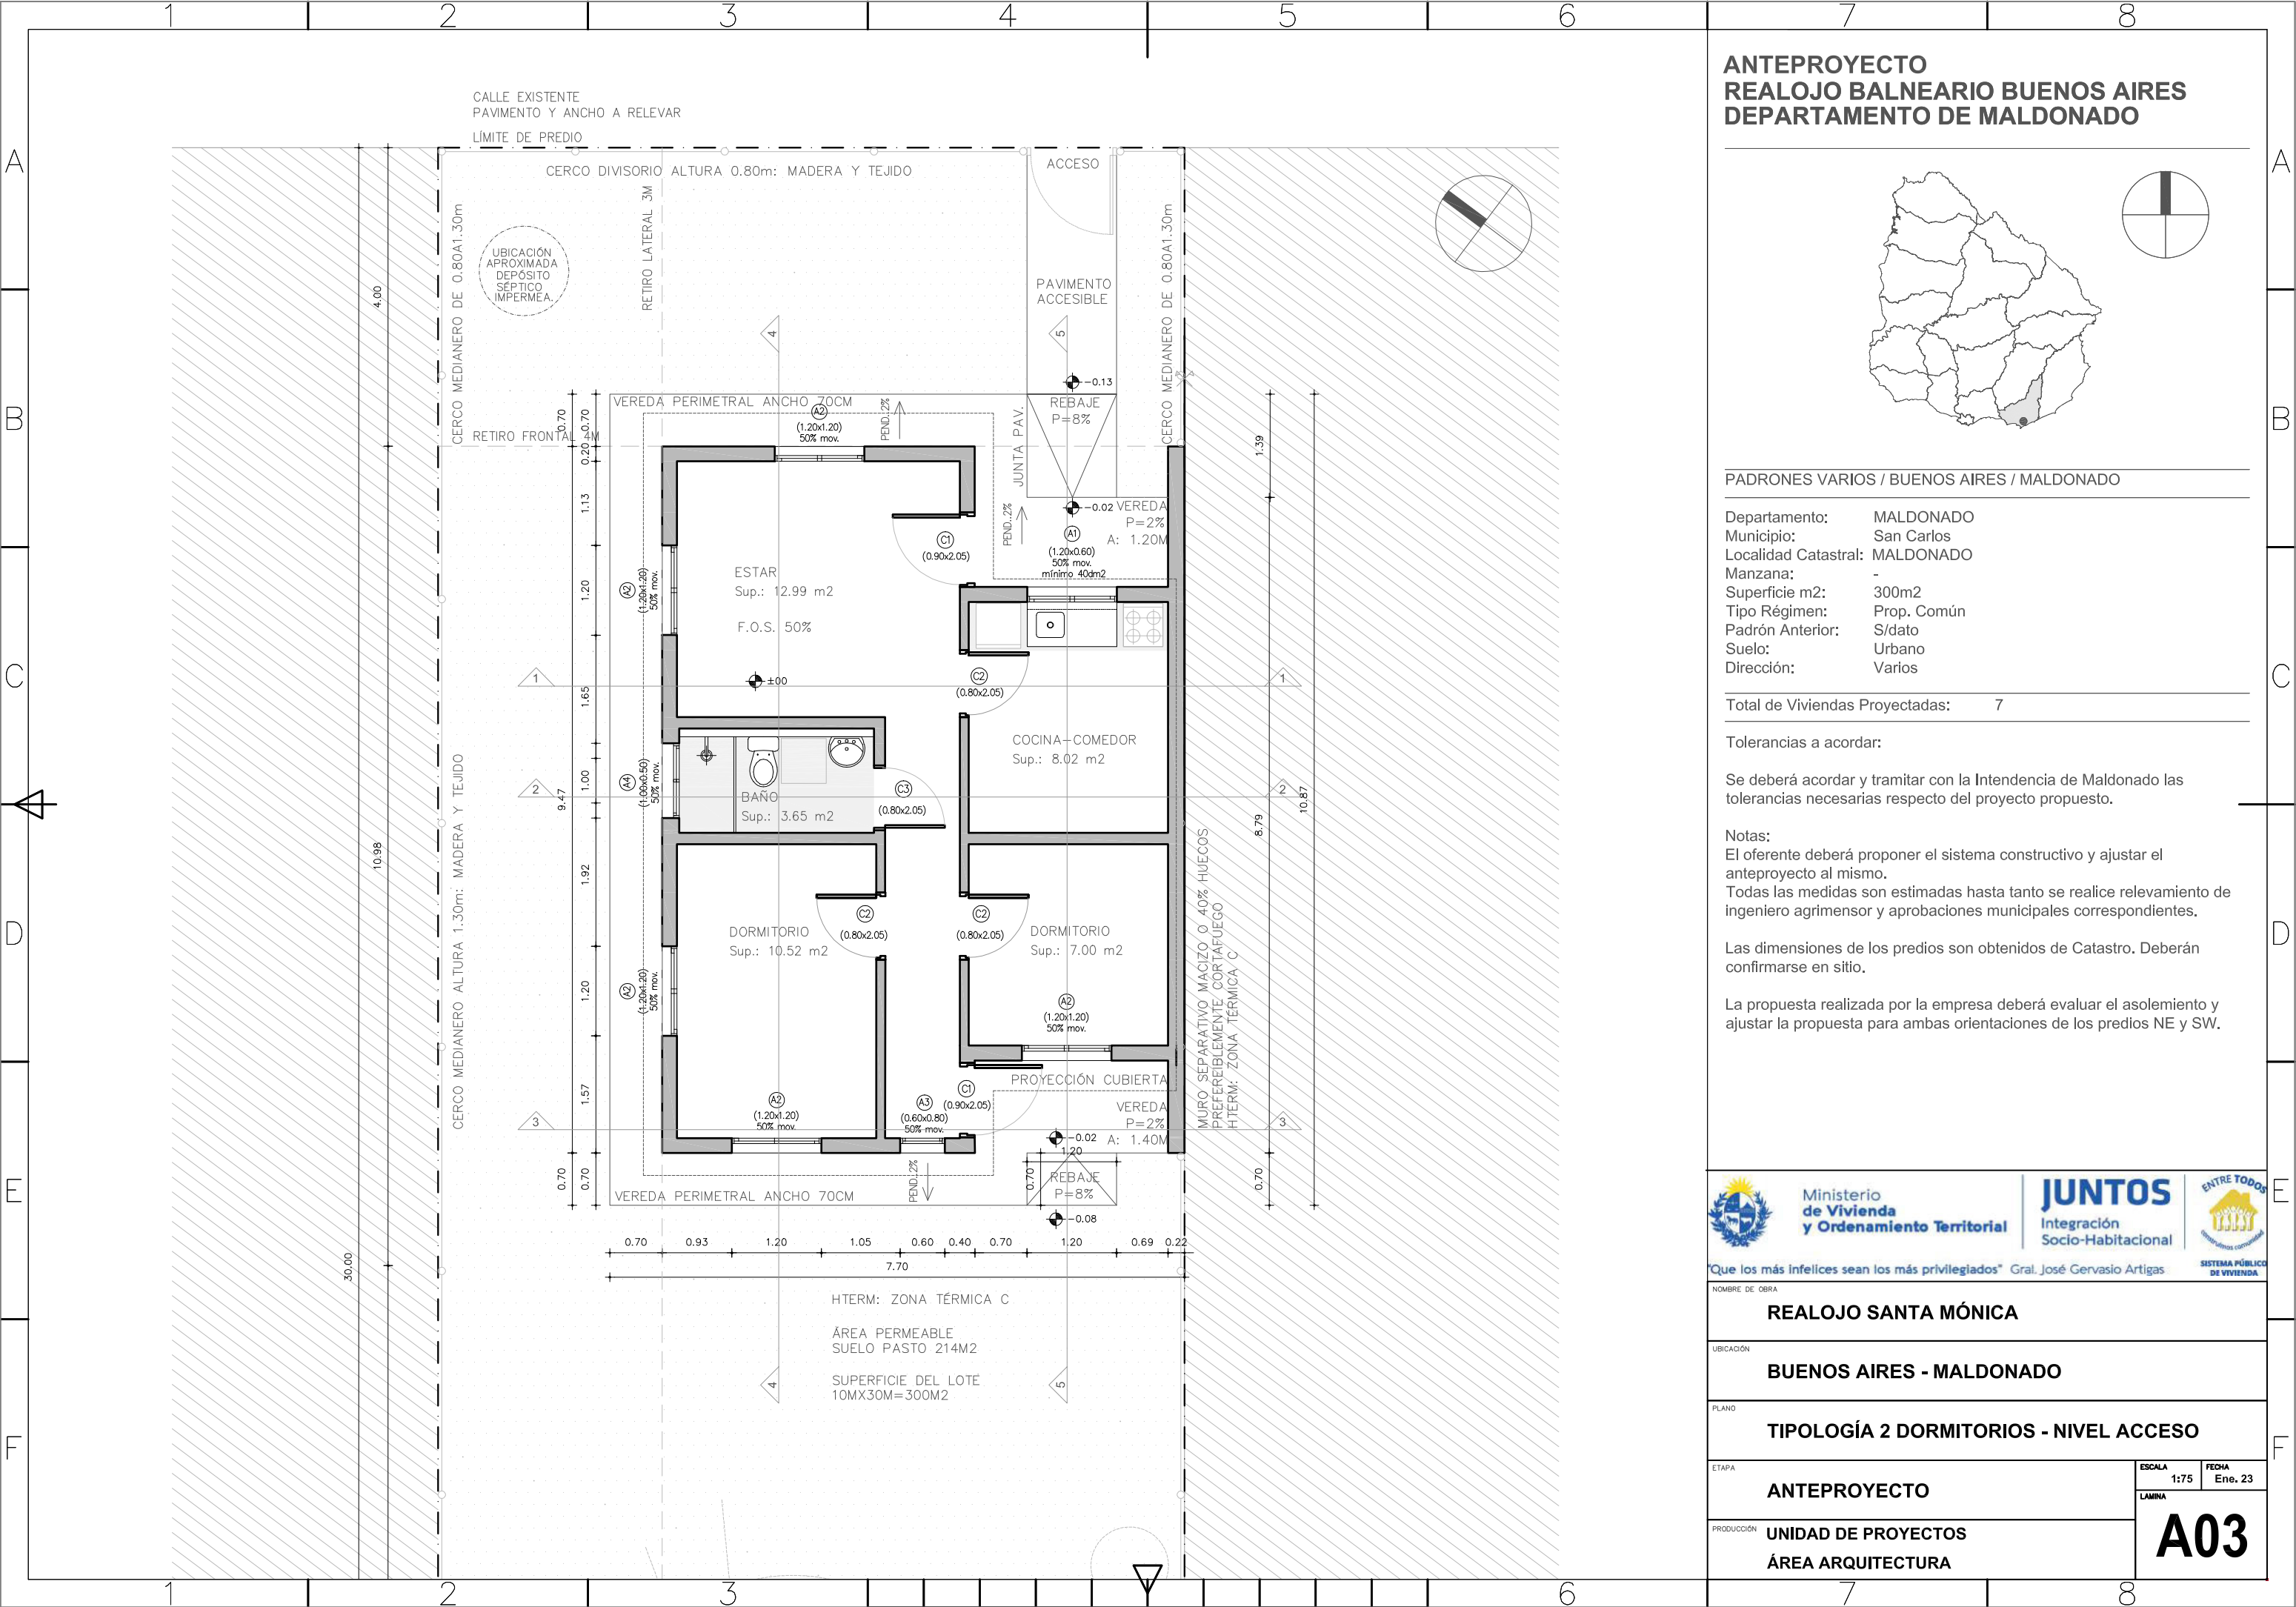

ANTEPROYECTO  
REALOJO BALNEARIO BUENOS AIRES  
DEPARTAMENTO DE MALDONADO



PADRONES VARIOS / BUENOS AIRES / MALDONADO

Departamento: MALDONADO  
Municipio: San Carlos  
Localidad Catastral: MALDONADO  
Manzana: -  
Superficie m2: 300m2  
Tipo Régimen: Prop. Común  
Padrón Anterior: S/dato  
Suelo: Urbano  
Dirección: Varios

Total de Viviendas Proyectadas: 7

Tolerancias a acordar:

Se deberá acordar y tramitar con la Intendencia de Maldonado las tolerancias necesarias respecto del proyecto propuesto.

Notas:  
El oferente deberá proponer el sistema constructivo y ajustar el anteproyecto al mismo.  
Todas las medidas son estimadas hasta tanto se realice relevamiento de ingeniero agrimensor y aprobaciones municipales correspondientes.

Las dimensiones de los predios son obtenidos de Catastro. Deberán confirmarse in situ.

La propuesta realizada por la empresa deberá evaluar el asoleamiento y ajustar la propuesta para ambas orientaciones de los predios NE y SW.



Ministerio  
de Vivienda  
y Ordenamiento Territorial

JUNTOS  
Integración  
Socio-Habitacional



Que los más infelices sean los más privilegiados" Gral. José Gervasio Artigas

NOMBRE DE OBRA

REALOJO SANTA MÓNICA

UBICACIÓN

BUENOS AIRES - MALDONADO

PLANO

TIPOLOGÍA 2 DORMITORIOS - NIVEL ACCESO

ETAPA

ANTEPROYECTO

PRODUCCIÓN

UNIDAD DE PROYECTOS  
ÁREA ARQUITECTURA

ESCALA

1:75

FECHA

Ene. 23

LAMINA

A03



Departamento:	MALDONADO
Municipio:	San Carlos
Localidad Catastral:	MALDONADO
Manzana:	-
Superficie m2:	300m2
Tipo Régimen:	Prop. Común
Padrón Anterior:	S/dato
Suelo:	Urbano
Dirección:	Varios

Tolerancias a acordar:

Notas:  
El oferente deberá proponer el sistema constructivo y ajustar el anteproyecto al mismo.  
Todas las medidas son estimadas hasta tanto se realice relevamiento de ingeniero agrimensor y aprobaciones municipales correspondientes.

La propuesta realizada por la empresa deberá evaluar el asoleamiento y ajustar la propuesta para ambas orientaciones de los predios NE y SW.



NOMBRE DE OBRA			
REALOJO SANTA MÓNICA			
UBICACIÓN			
BUENOS AIRES - MALDONADO			
PLANO			
TIPOLOGÍA 2 DORMITORIOS - NIVEL CUBIERTA			
ETAPA		ESCALA	FECHA
		1:75	Ene. 23
ANTEPROYECTO		LAMINA	A04
PRODUCCIÓN		UNIDAD DE PROYECTOS	
		ÁREA ARQUITECTURA	



ANTEPROYECTO  
REALOJO BALNEARIO BUENOS AIRES  
DEPARTAMENTO DE MALDONADO



PADRONES VARIOS / BUENOS AIRES / MALDONADO

Departamento: MALDONADO  
Municipio: San Carlos  
Localidad Catastral: MALDONADO  
Manzana: -  
Superficie m2: 300m2  
Tipo Régimen: Prop. Común  
Padrón Anterior: S/dato  
Suelo: Urbano  
Dirección: Varios

Total de Viviendas Proyectadas: 4

Tolerancias a acordar:

Se deberá acordar y tramitar con la Intendencia de Maldonado las tolerancias necesarias respecto del proyecto propuesto.

Notas:  
El oferente deberá proponer el sistema constructivo y ajustar el anteproyecto al mismo.  
Todas las medidas son estimadas hasta tanto se realice relevamiento de ingeniero agrimensor y aprobaciones municipales correspondientes.

Las dimensiones de los predios son obtenidos de Catastro. Deberán confirmarse in sitio.

La propuesta realizada por la empresa deberá evaluar el asoleamiento y ajustar la propuesta para ambas orientaciones de los predios NE y SW.



Ministerio  
de Vivienda  
y Ordenamiento Territorial

JUNTOS  
Integración  
Socio-Habitacional



Que los más infelices sean los más privilegiados" Gral. José Gervasio Artigas

NOMBRE DE OBRA

REALOJO SANTA MÓNICA

UBICACIÓN

BUENOS AIRES - MALDONADO

PLANO

TIPOLOGÍA 3 DORMITORIOS - NIVEL ACCESO

ETAPA

ANTEPROYECTO

PRODUCCIÓN

UNIDAD DE PROYECTOS  
ÁREA ARQUITECTURA

ESCALA


1:75

FECHA

Ene. 23

LAMINA

A05

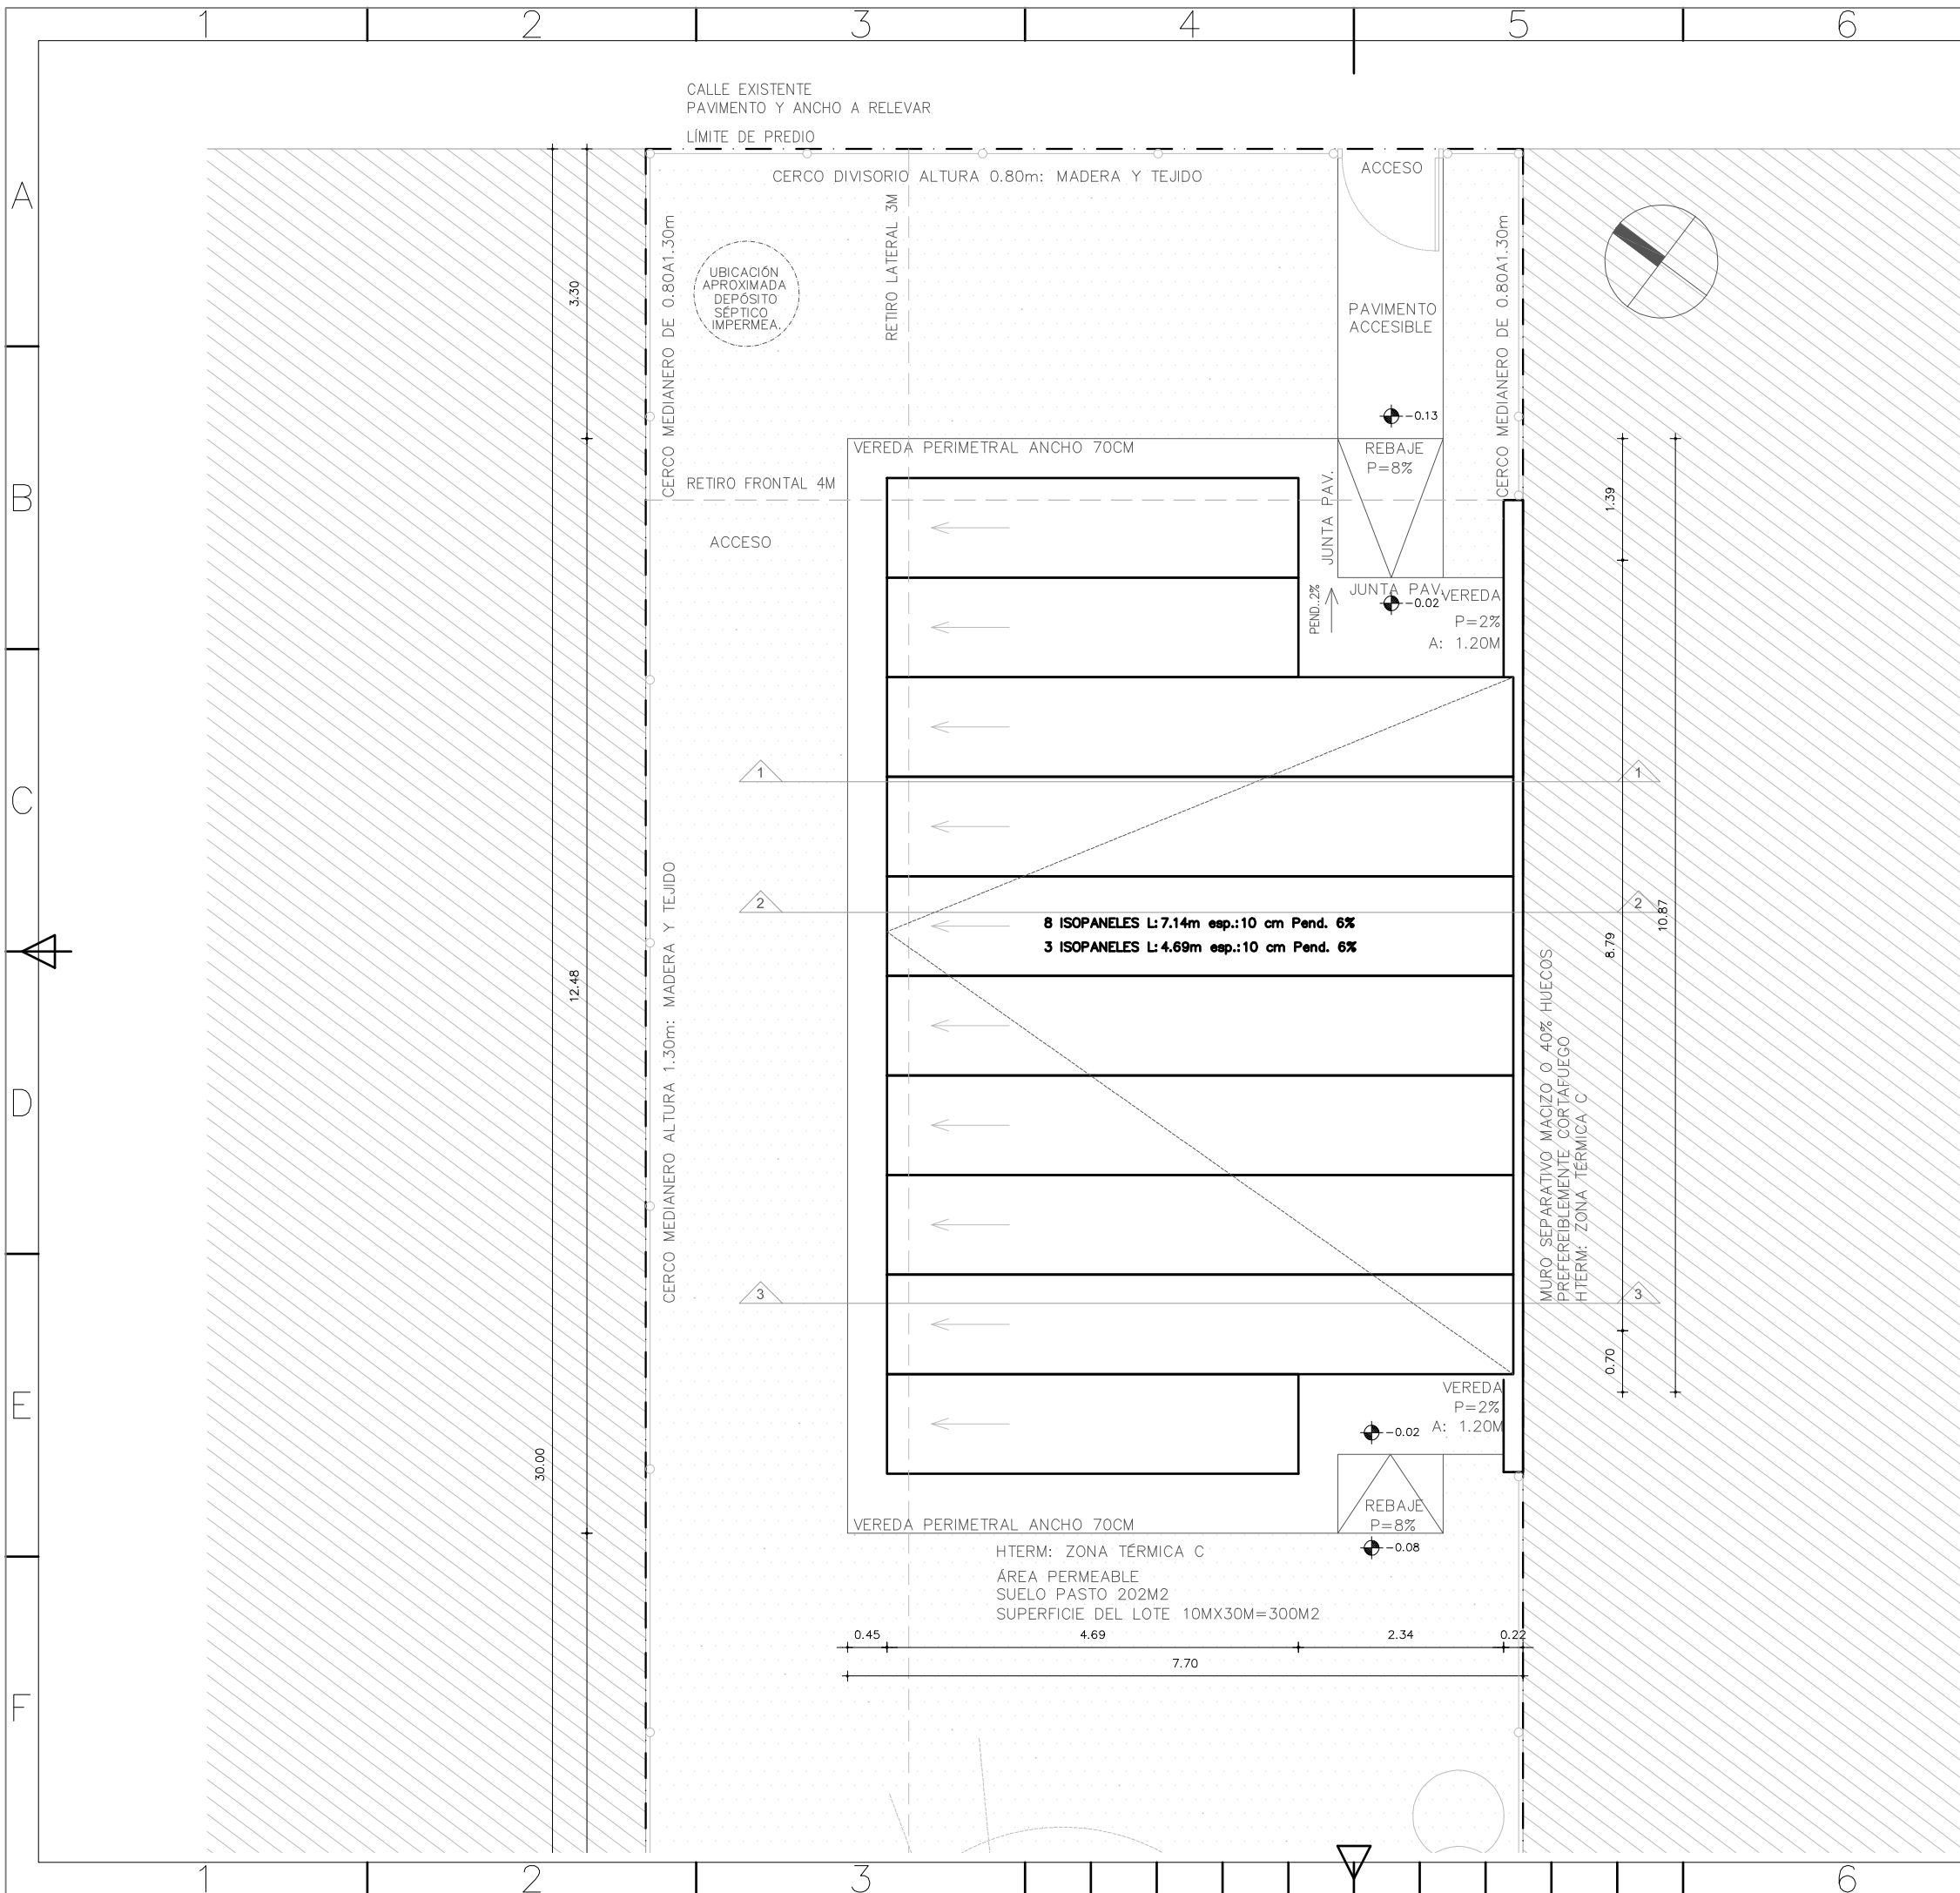

**ANTEPROYECTO  
REALOJO BALNEARIO BUENOS AIRES  
DEPARTAMENTO DE MALDONADO**



PADRONES VARIOS / BUENOS AIRES / MALDONADO

Departamento:	MALDONADO
Municipio:	San Carlos
Localidad Catastral:	MALDONADO
Manzana:	-
Superficie m2:	300m2
Tipo Régimen:	Prop. Común
Padrón Anterior:	S/dato
Suelo:	Urbano
Dirección:	Varios

Total de Viviendas Proyectadas: 4

Tolerancias a acordar:

Se deberá acordar y tramitar con la Intendencia de Maldonado las tolerancias necesarias respecto del proyecto propuesto.

Notas:  
El oferente deberá proponer el sistema constructivo y ajustar el anteproyecto al mismo.  
Todas las medidas son estimadas hasta tanto se realice relevamiento de ingeniero agrimensor y aprobaciones municipales correspondientes.

Las dimensiones de los predios son obtenidos de Catastro. Deberán confirmarse en sitio.

La propuesta realizada por la empresa deberá evaluar el asoleamiento y ajustar la propuesta para ambas orientaciones de los predios NE y SW.



Ministerio  
de Vivienda  
y Ordenamiento Territorial



**JUNTOS**  
Integración  
Socio-Habitacional



"Que los más infelices sean los más privilegiados" Gral. José Gervasio Artigas

**SISTEMA PÚBLICO  
DE VIVIENDA**

NOMBRE DE OBRA

## REALOJO SANTA MÓNICA

## UBICACIÓN

## BUENOS AIRES - MALDONADO

## PLANO

### TIPOLOGÍA 3 DORMITORIOS - NIVEL CUBIERTA

## ETAPA

# ANTEPROYECTO

## PRODUCCIÓN


**UNIDAD DE PROYECTOS**  
**ÁREA ARQUITECTURA**

## ESCAL

FECHA

**LAMIN**

# A06

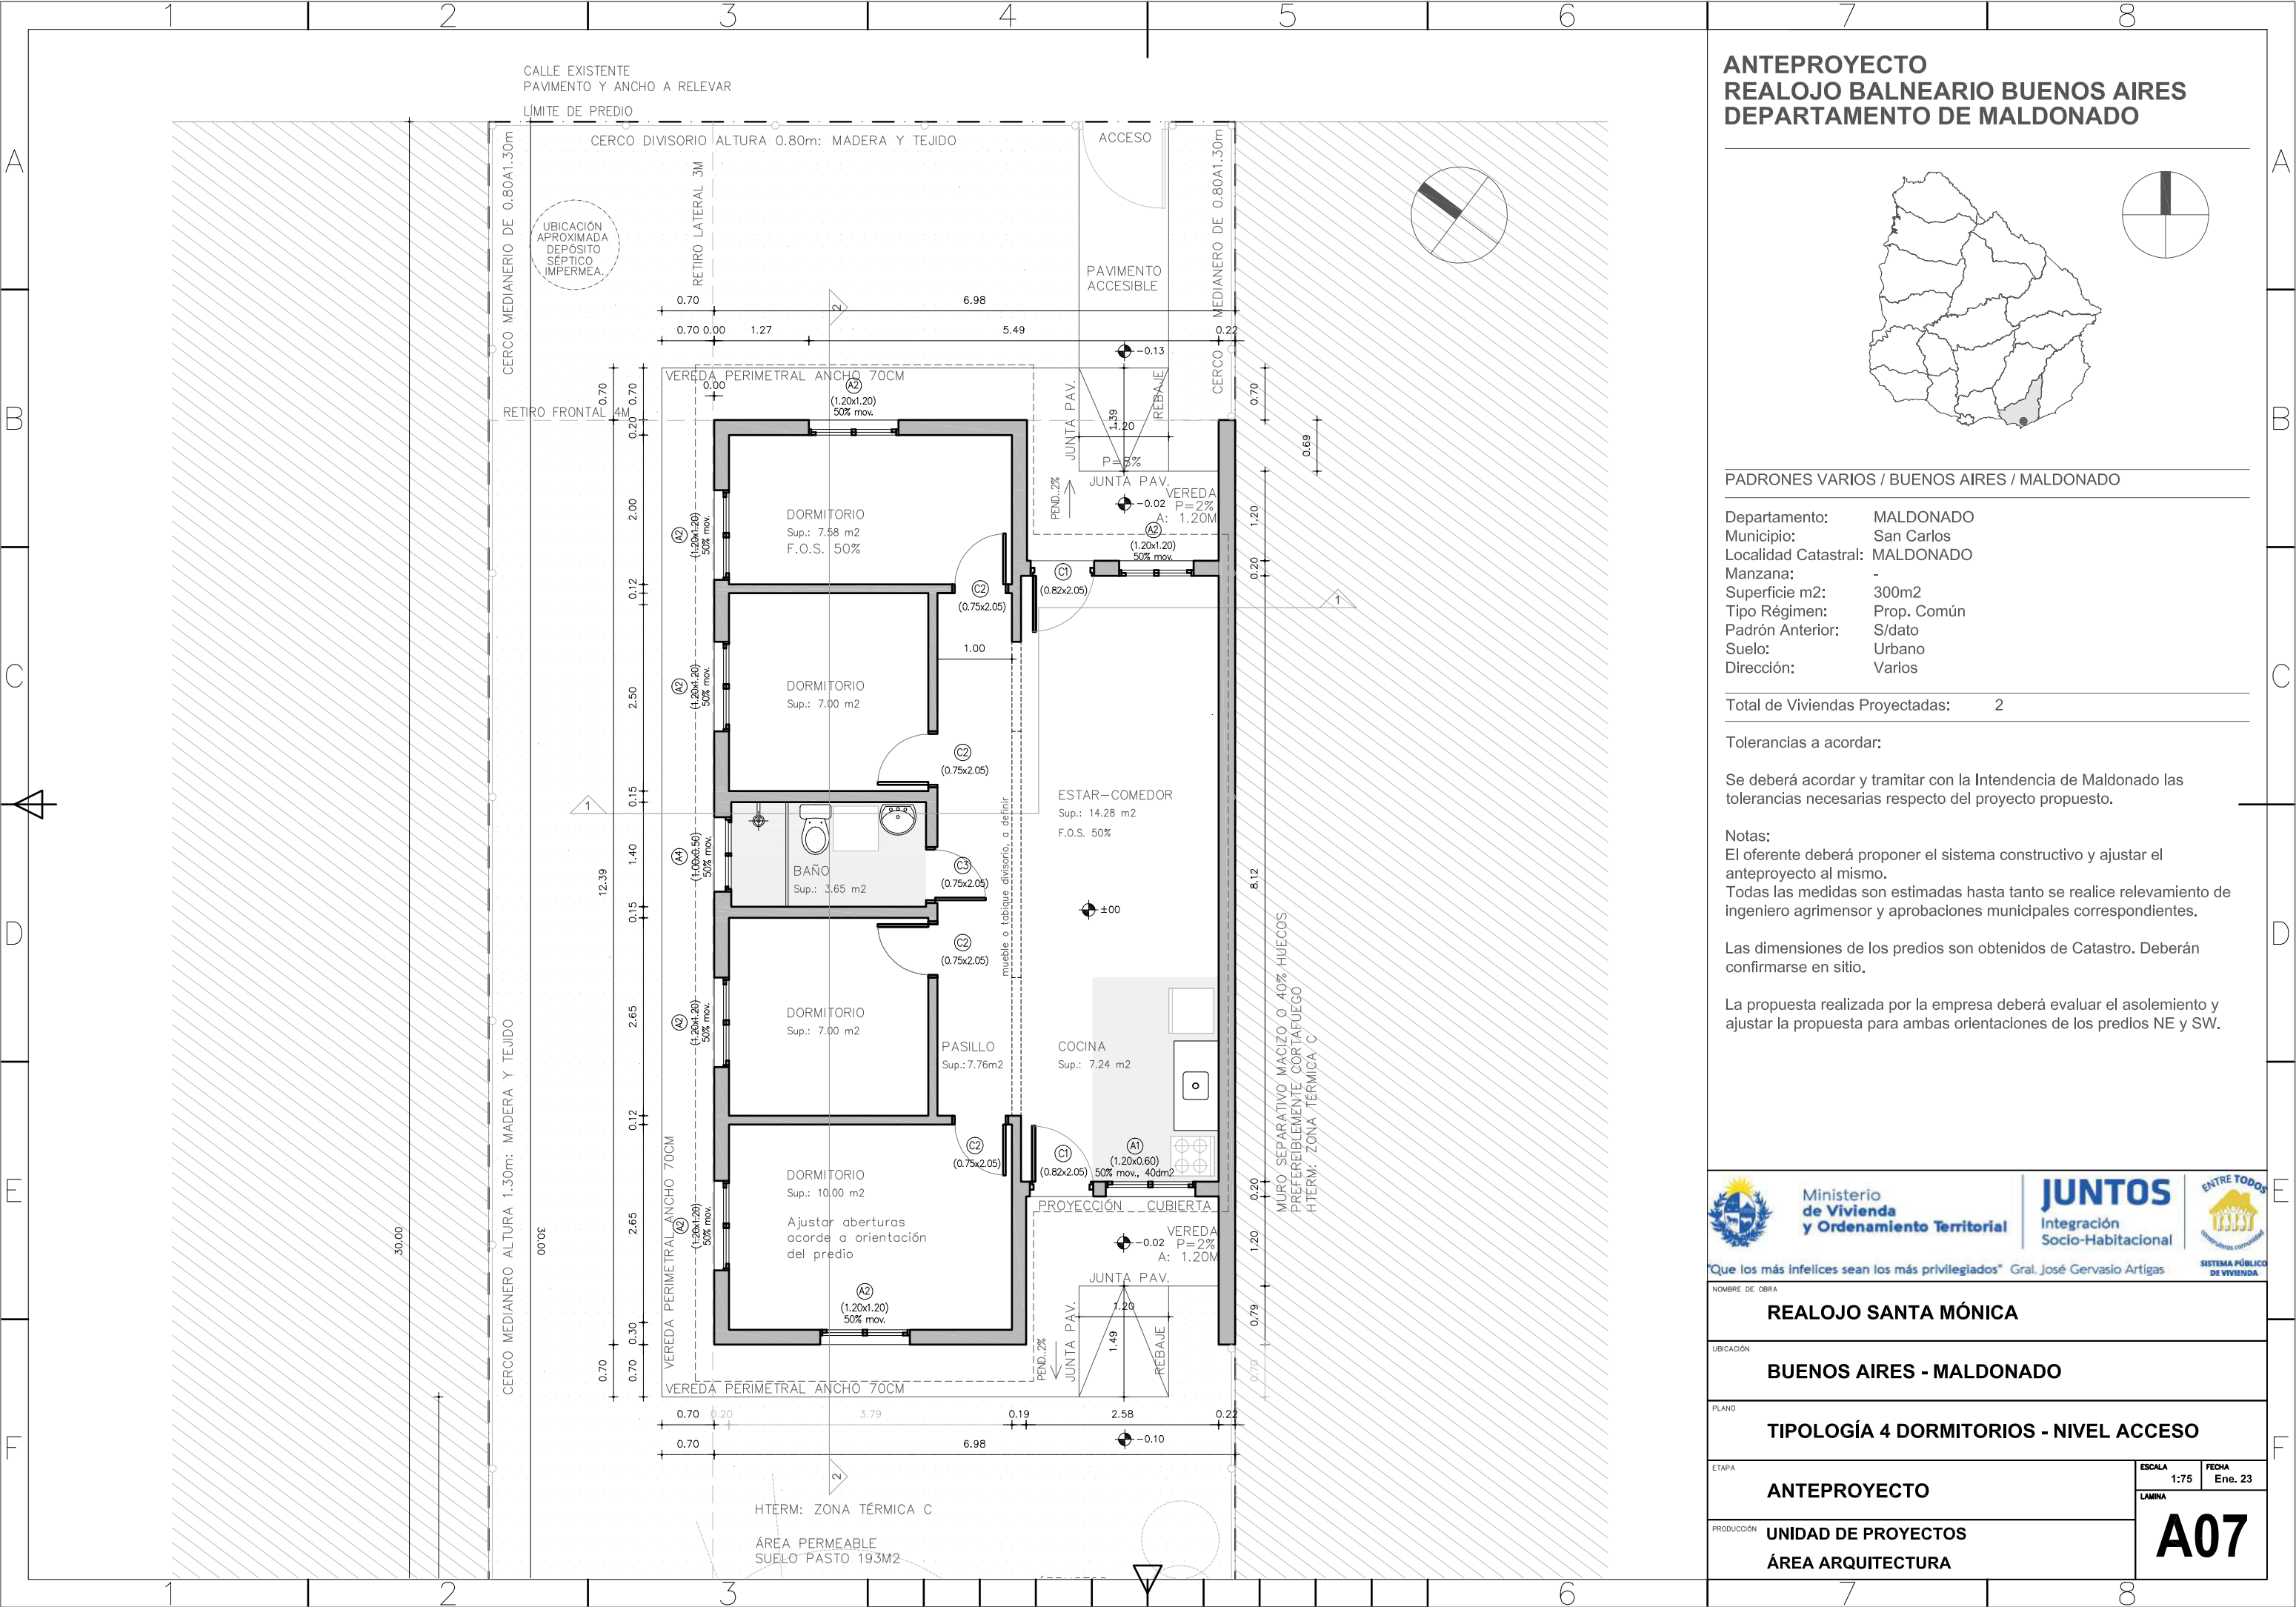

ANTEPROYECTO  
REALOJO BALNEARIO BUENOS AIRES  
DEPARTAMENTO DE MALDONADO



PADRONES VARIOS / BUENOS AIRES / MALDONADO

Departamento: MALDONADO  
Municipio: San Carlos  
Localidad Catastral: MALDONADO  
Manzana: -  
Superficie m2: 300m2  
Tipo Régimen: Prop. Común  
Padrón Anterior: S/dato  
Suelo: Urbano  
Dirección: Varios

Total de Viviendas Proyectadas: 2

Tolerancias a acordar:

Se deberá acordar y tramitar con la Intendencia de Maldonado las tolerancias necesarias respecto del proyecto propuesto.

Notas:  
El oferente deberá proponer el sistema constructivo y ajustar el anteproyecto al mismo.  
Todas las medidas son estimadas hasta tanto se realice relevamiento de ingeniero agrimensor y aprobaciones municipales correspondientes.

Las dimensiones de los predios son obtenidos de Catastro. Deberán confirmarse in sitio.

La propuesta realizada por la empresa deberá evaluar el asoleamiento y ajustar la propuesta para ambas orientaciones de los predios NE y SW.



Ministerio  
de Vivienda  
y Ordenamiento Territorial




JUNTOS  
Integración  
Socio-Habitacional



ENTRE TODOS

“Que los más infelices sean los más privilegiados” Gral. José Gervasio Artigas

NOMBRE DE OBRA			
REALOJO SANTA MÓNICA			
UBICACIÓN			
BUENOS AIRES - MALDONADO			
PLANO			
TIPOLOGÍA 4 DORMITORIOS - NIVEL ACCESO			
ETAPA		ESCALA	FECHA
ANTEPROYECTO		1:75	Ene. 23
		LAMINA	A07
PRODUCCIÓN			
UNIDAD DE PROYECTOS			
ÁREA ARQUITECTURA			

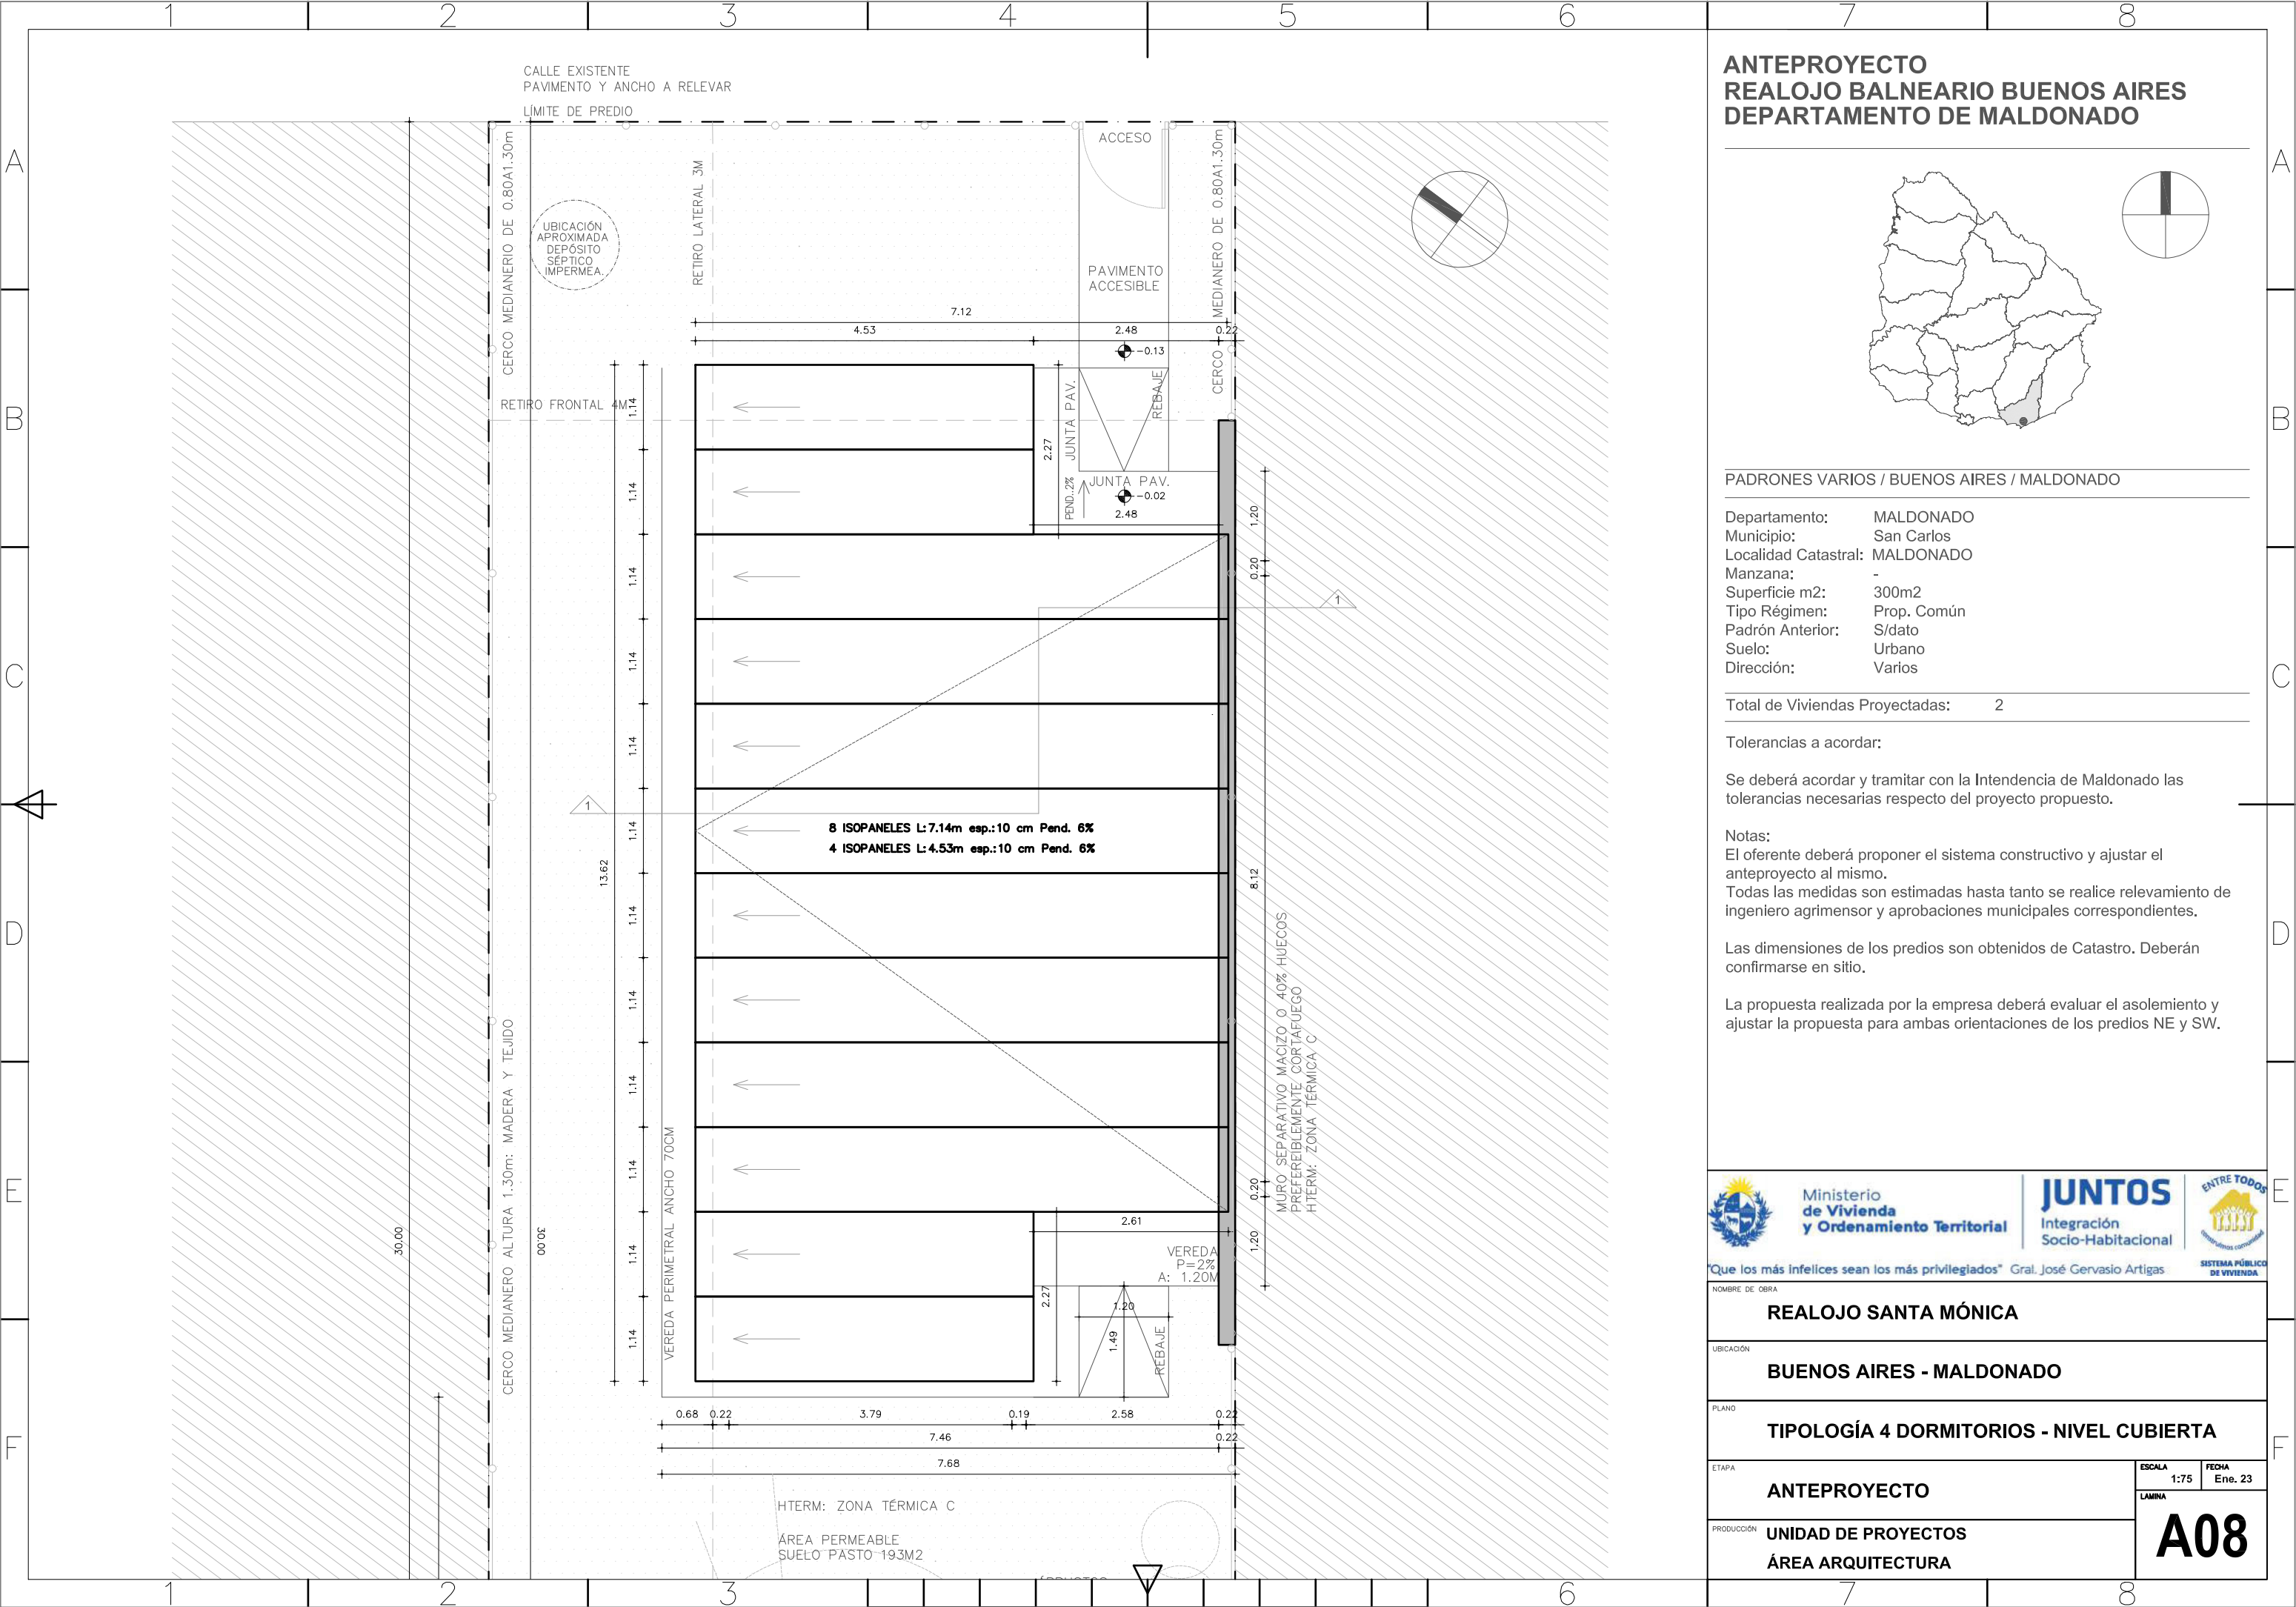

ANTEPROYECTO  
REALOJO BALNEARIO BUENOS AIRES  
DEPARTAMENTO DE MALDONADO



PADRONES VARIOS / BUENOS AIRES / MALDONADO

Departamento: MALDONADO  
Municipio: San Carlos  
Localidad Catastral: MALDONADO  
Manzana: -  
Superficie m2: 300m2  
Tipo Régimen: Prop. Común  
Padrón Anterior: S/dato  
Suelo: Urbano  
Dirección: Varios

Total de Viviendas Proyectadas: 2

Tolerancias a acordar:

Se deberá acordar y tramitar con la Intendencia de Maldonado las tolerancias necesarias respecto del proyecto propuesto.

Notas:  
El oferente deberá proponer el sistema constructivo y ajustar el anteproyecto al mismo.  
Todas las medidas son estimadas hasta tanto se realice relevamiento de ingeniero agrimensor y aprobaciones municipales correspondientes.

Las dimensiones de los predios son obtenidos de Catastro. Deberán confirmarse en sitio.

La propuesta realizada por la empresa deberá evaluar el asoleamiento y ajustar la propuesta para ambas orientaciones de los predios NE y SW.



Ministerio  
de Vivienda  
y Ordenamiento Territorial

JUNTOS  
Integración  
Socio-Habitacional



Que los más infelices sean los más privilegiados" Gral. José Gervasio Artigas

NOMBRE DE OBRA

REALOJO SANTA MÓNICA

UBICACIÓN

BUENOS AIRES - MALDONADO

PLANO

TIPOLOGÍA 4 DORMITORIOS - NIVEL CUBIERTA

ETAPA

ANTEPROYECTO

PRODUCCIÓN

UNIDAD DE PROYECTOS  
ÁREA ARQUITECTURA

ESCALA

FECHA

1:75

Ene. 23

LAMINA

A08