




**PLANTA\_TIPOLOGIA\_1D**  
 ESCALA\_1/50 SUP.: 41 m<sup>2</sup>

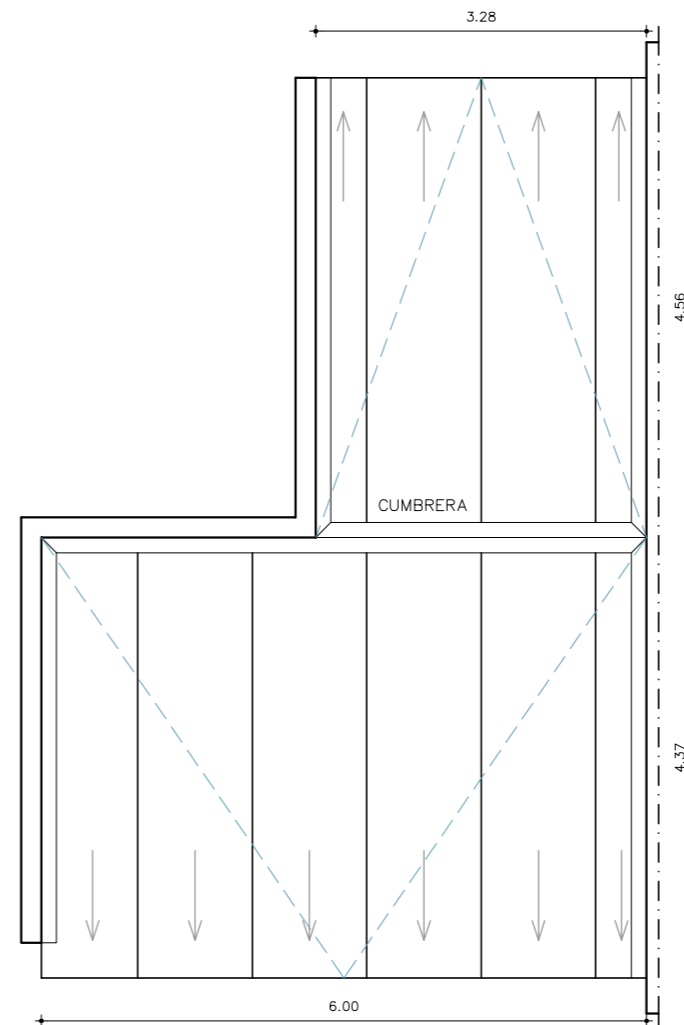

**PLANTA\_TECHOS\_1D**  
 ESCALA\_1/75 SUP.: 41 m<sup>2</sup>

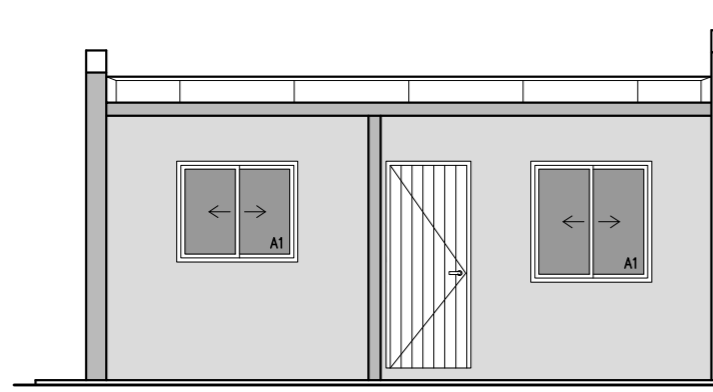

**FACHADA\_PRINCIPAL**  
 ESCALA\_1/75 SUP.: 51 m<sup>2</sup>

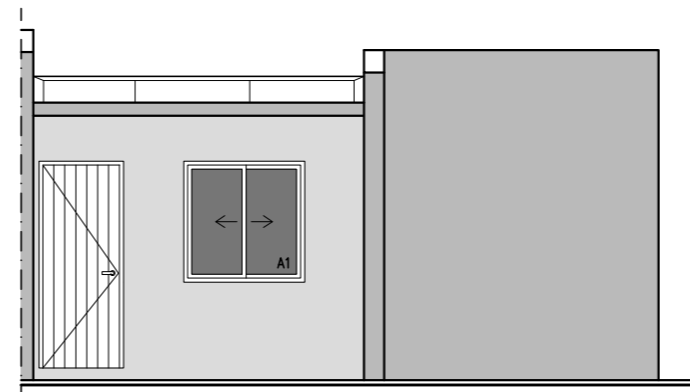

**FACHADA\_PRINCIPAL**  
 ESCALA\_1/75 SUP.: 41 m<sup>2</sup>

NOMBRE DE OBRA  
**BARRIO IDEAL - REALOJO**


UBICACIÓN  
**PERSEO Y MAZARINO**

PLANO  
**TIPOLOGIA 1 Dormitorio 41 m<sup>2</sup> (A)**


ETAPA  
**ANTEPROYECTO**  
 ESCALA 1:75 FECHA Nov. 22  
 LAMINA

PRODUCCIÓN  
**Unidad de Proyectos**  
**Area Arquitectura**


**A01**

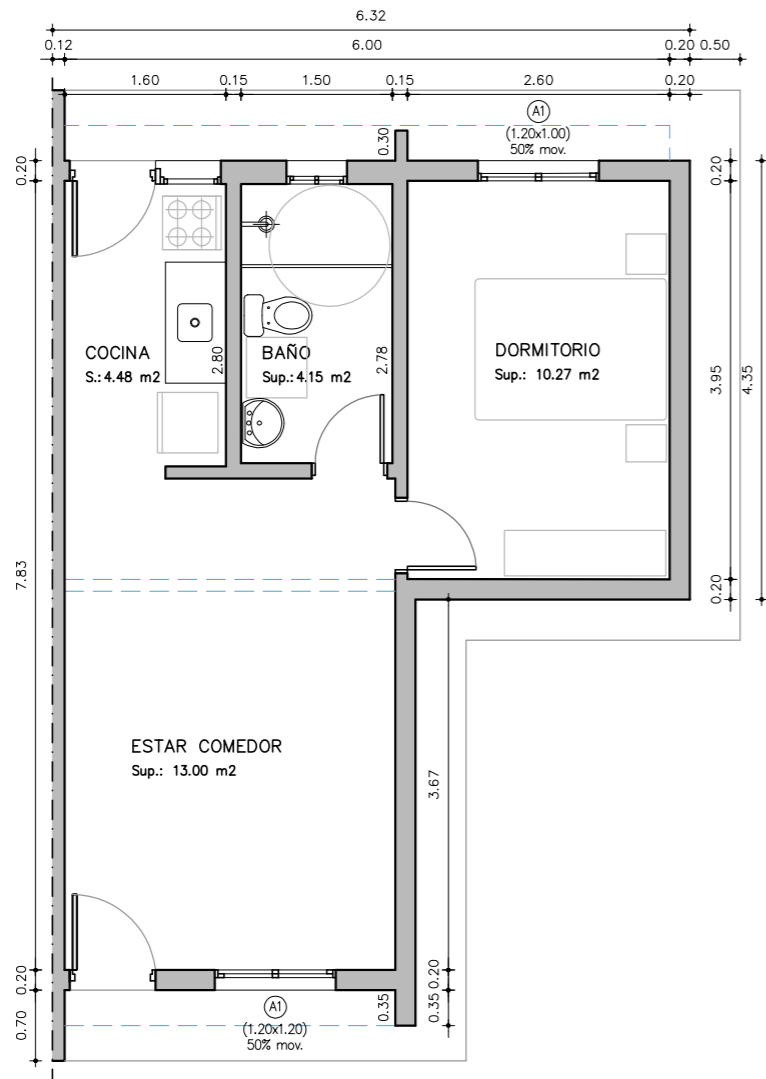


**PLANTA TIPOLOGIA\_1D**  
 ESCALA\_1/75 SUP.: 41 m<sup>2</sup>

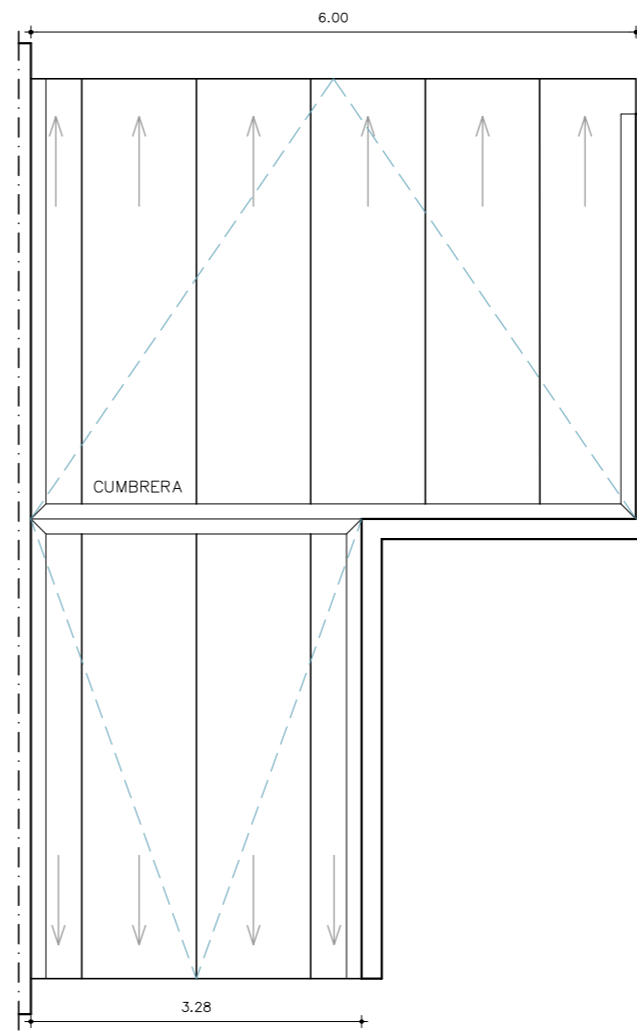

**PLANTA TECHOS\_1D**  
 ESCALA\_1/75 SUP.: 41 m<sup>2</sup>

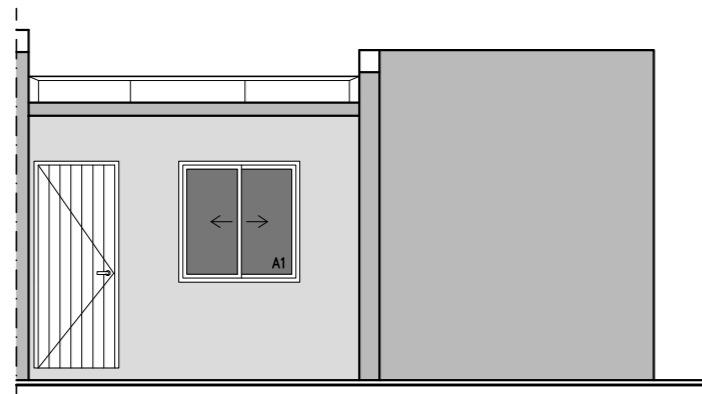

**FACHADA PRINCIPAL**  
 ESCALA\_1/75 SUP.: 41 m<sup>2</sup>

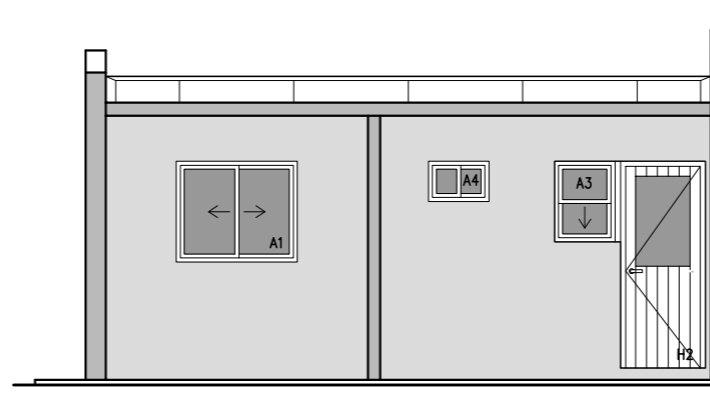

**FACHADA POSTERIOR**  
 ESCALA\_1/75 SUP.: 41 m<sup>2</sup>

NOMBRE DE OBRA  
**BARRIO IDEAL - REALOJO**


UBICACIÓN  
**PERSEO Y MAZARINO**

PLANO  
**TIPOLOGIA 1 Dormitorio 41 m<sup>2</sup> (B)**


ETAPA  
**ANTEPROYECTO** ESCALA 1:75 FECHA Nov. 22

PRODUCCIÓN  
**Unidad de Proyectos**  
**Area Arquitectura**


**A02**

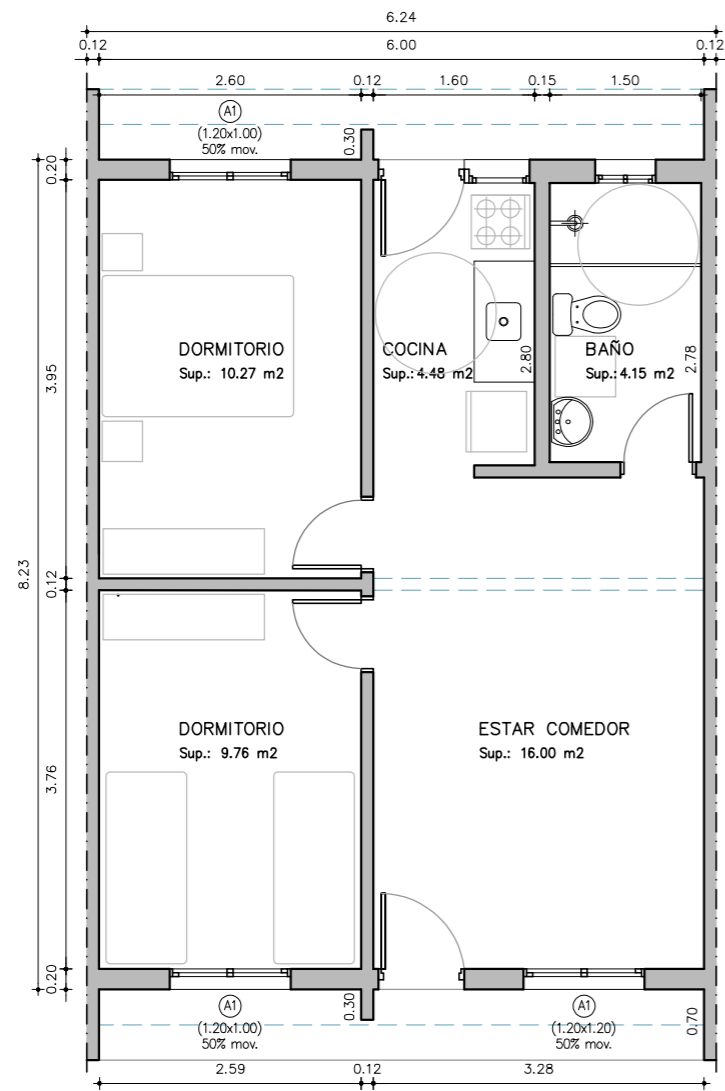


**PLANTA TIPOLOGIA\_2D**  
ESCALA\_1/75 SUP.: 51 m<sup>2</sup>

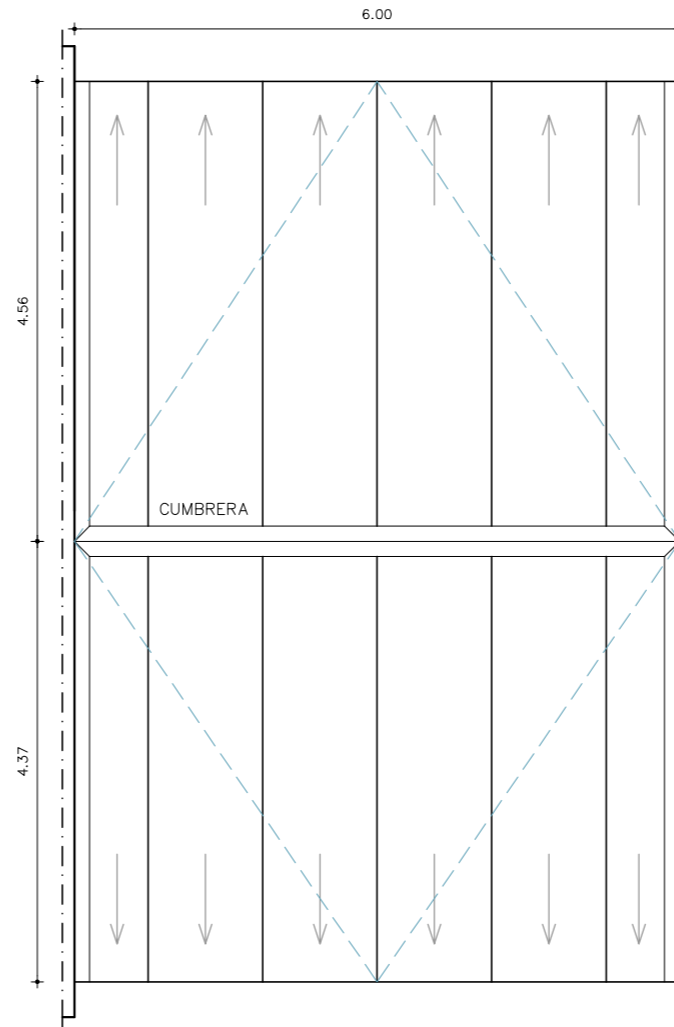

**PLANTA TECHOS\_2D**  
ESCALA\_1/75 SUP.: 51 m<sup>2</sup>

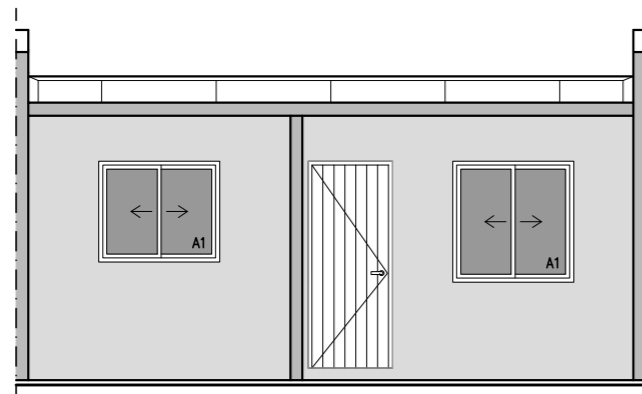

**FACHADA PRINCIPAL**  
ESCALA\_1/75 SUP.: 51 m<sup>2</sup>

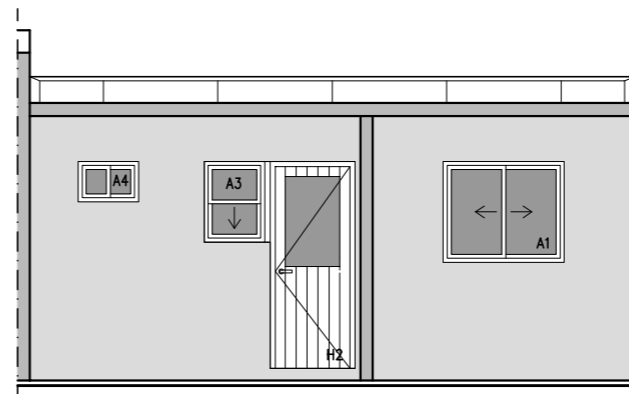

**FACHADA POSTERIOR**  
ESCALA\_1/75 SUP.: 51 m<sup>2</sup>

NOMBRE DE OBRA  
**BARRIO IDEAL - REALOJO**

UBICACIÓN  
**PERSEO Y MAZARINO**

PLANO  
**TIPOLOGIA 2 Dormitorios 51 m<sup>2</sup>**


ETAPA  
**ANTEPROYECTO**

ESCALA  
1:75


FECHA  
Nov. 22

PRODUCCIÓN  
**Unidad de Proyectos**  
**Area Arquitectura**


**A03**

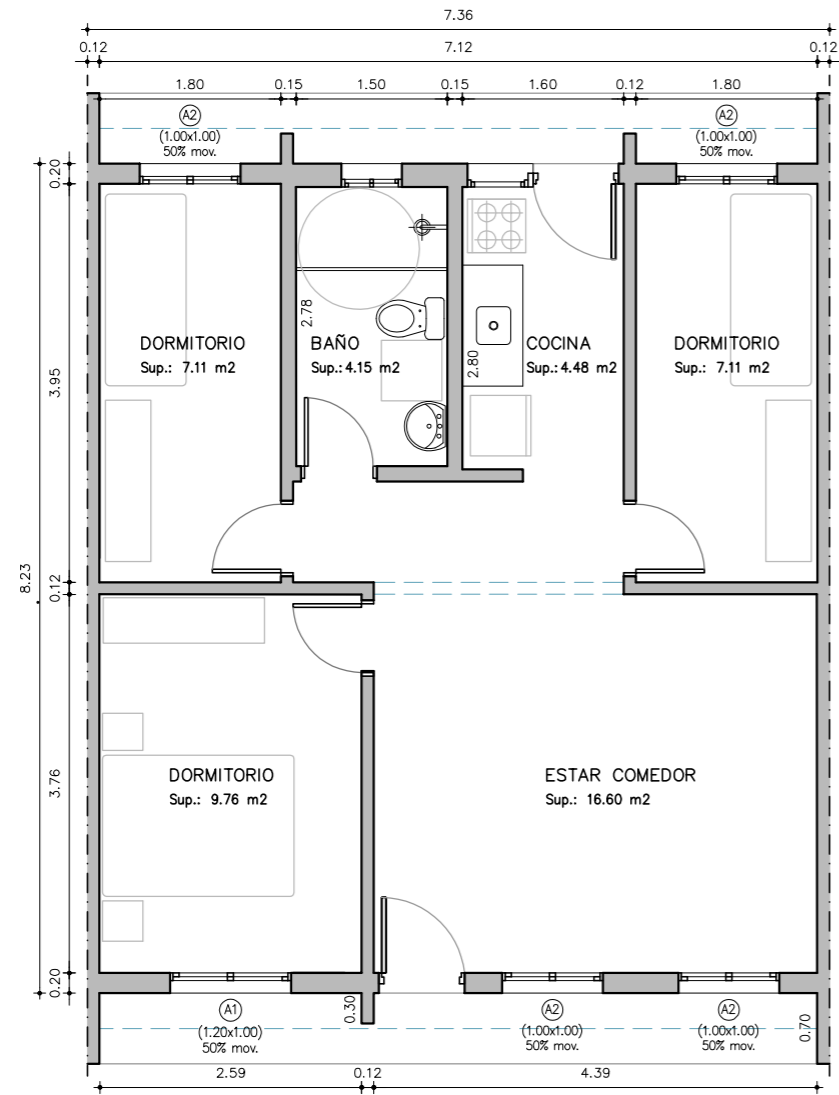


**PLANTA TIPOLOGIA\_3D**  
ESCALA\_1/75 SUP.: 60 m2

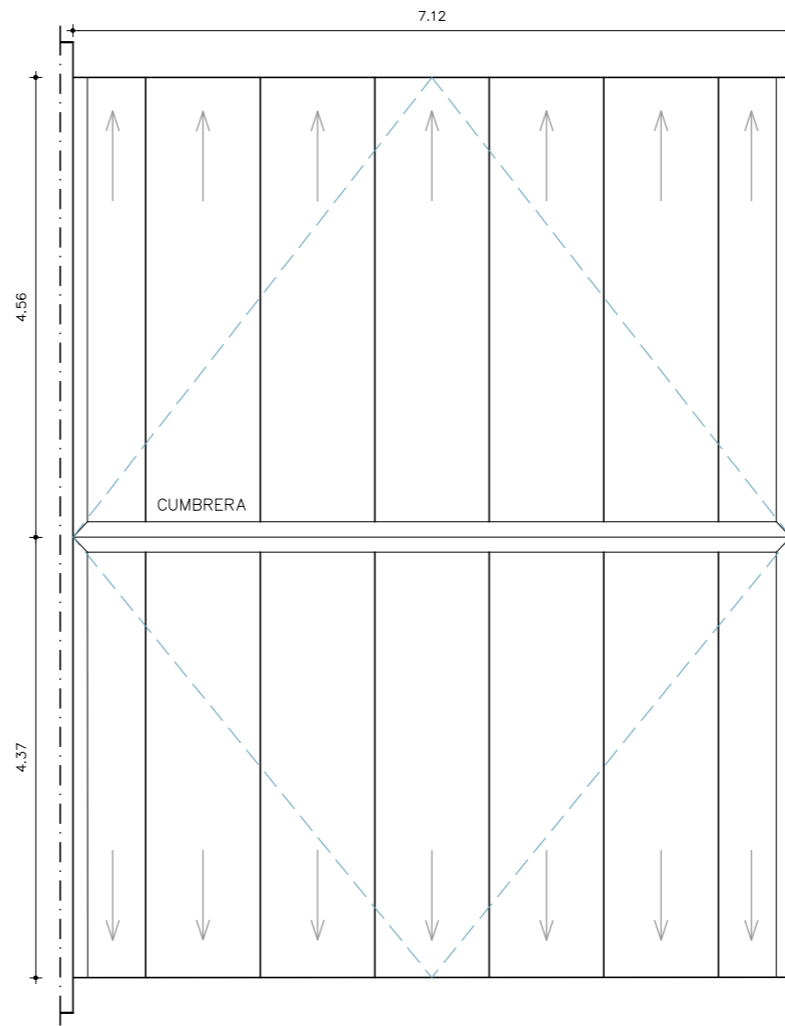

**PLANTA TECHOS\_3D**  
ESCALA\_1/75 SUP.: 60 m2

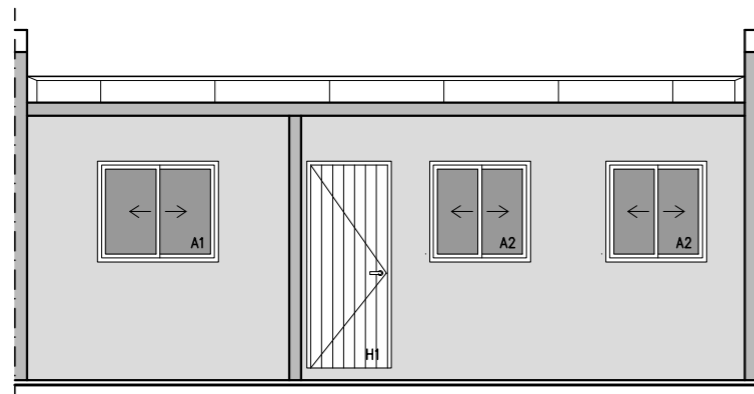

**FACHADA PRINCIPAL**  
ESCALA\_1/75 SUP.: 60 m2

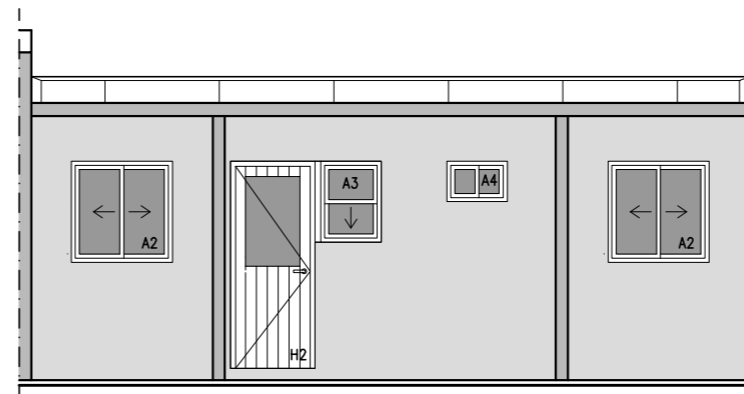

**FACHADA POSTERIOR**  
ESCALA\_1/75 SUP.: 60 m2

NOMBRE DE OBRA  
**BARRIO IDEAL - REALOJO**


UBICACIÓN  
**PERSEO Y MAZARINO**

PLANO  
**TIPOLOGIA 3 Dormitorios 60 m2**


ETAPA  
**ANTEPROYECTO**  
 ESCALA 1:75 FECHA Nov. 22

PRODUCCIÓN  
**Unidad de Proyectos**  
**Area Arquitectura**


**A04**

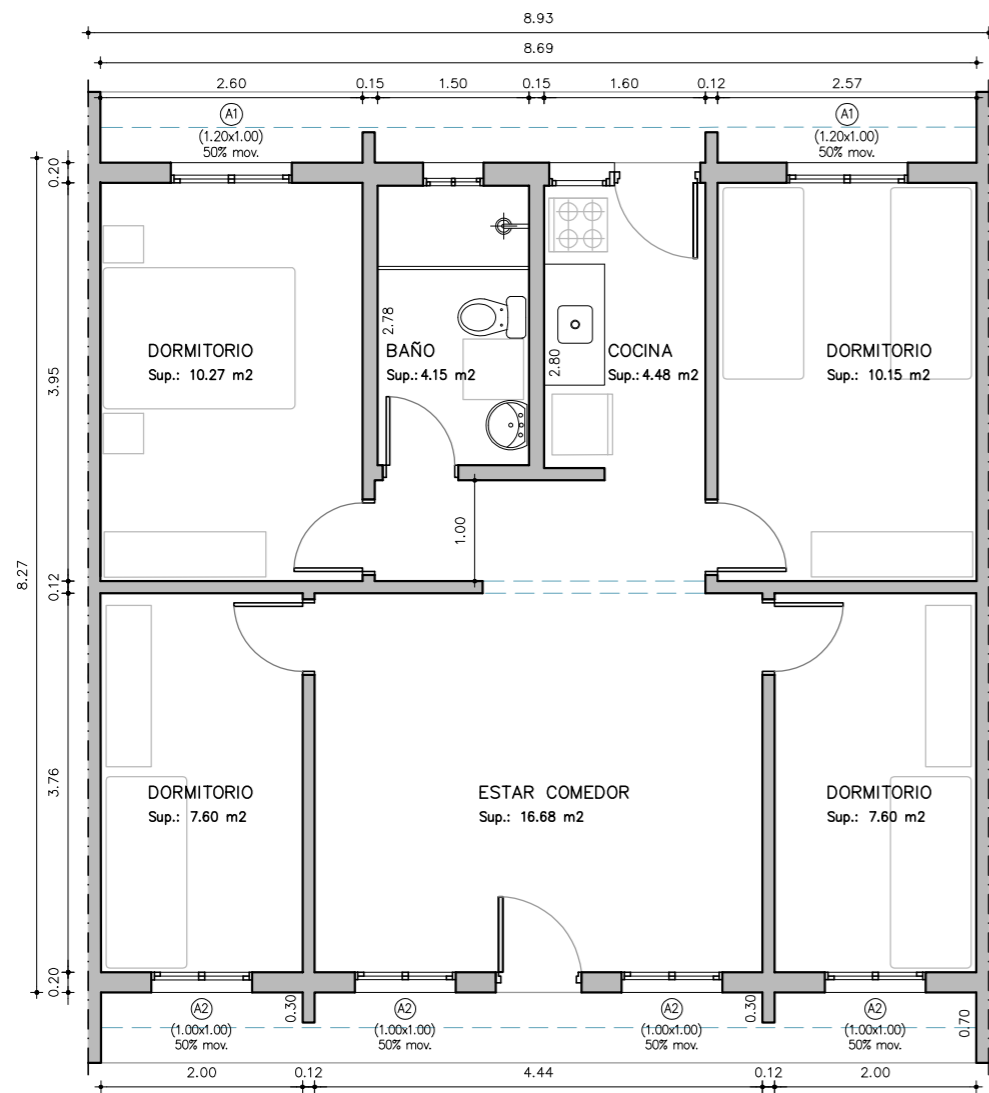


**PLANTA\_TIPOLOGIA\_4D**  
 ESCALA\_1/75 SUP.: 73 m2

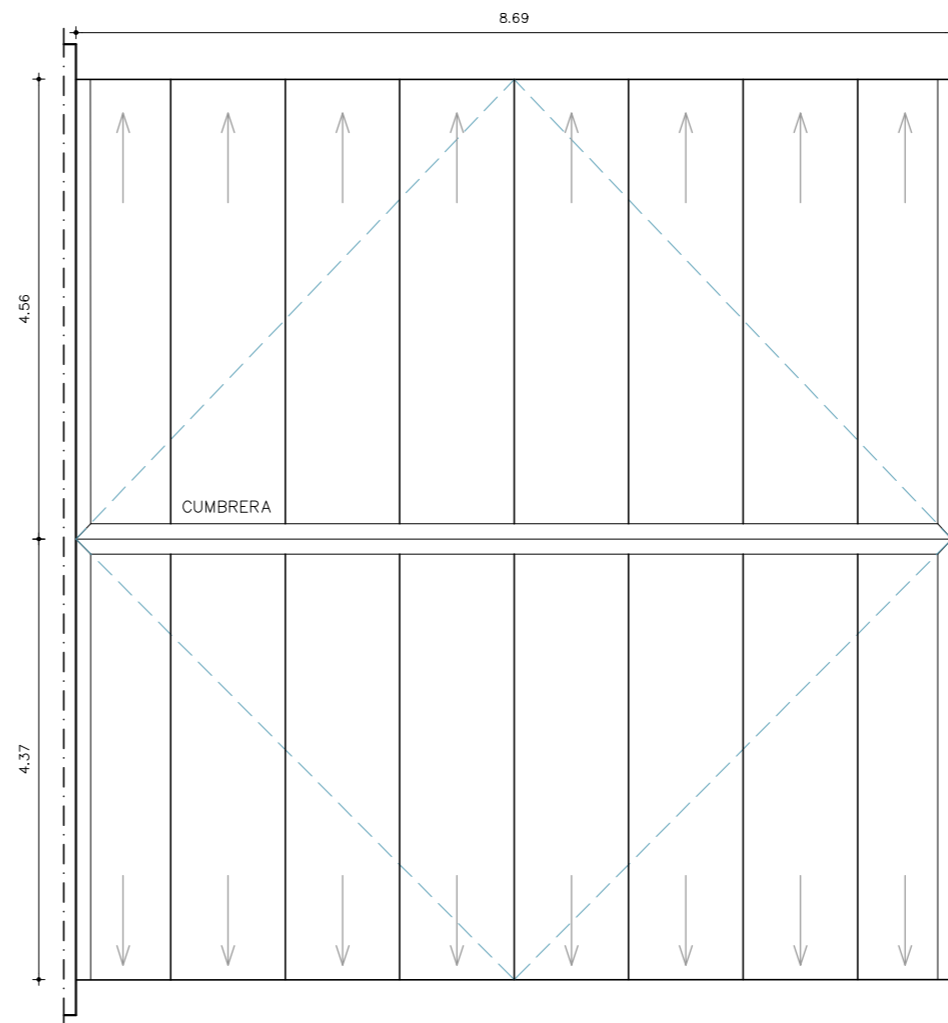

**PLANTA\_TECHOS\_4D**  
 ESCALA\_1/75 SUP.: 73 m2

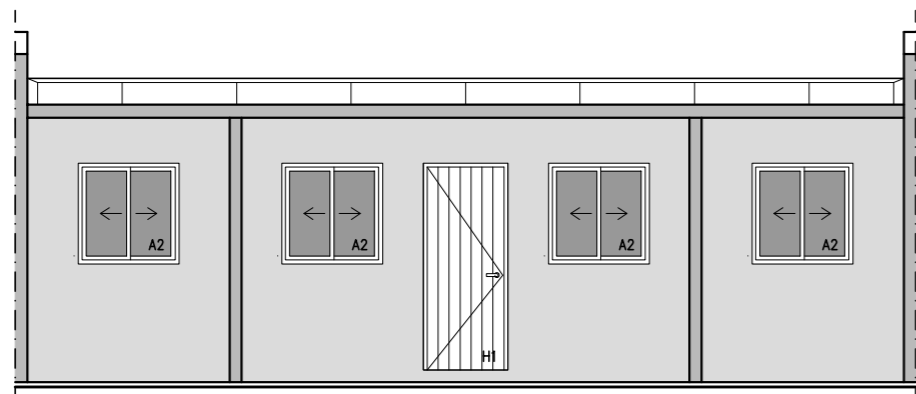

**FACHADA\_PRINCIPAL**  
 ESCALA\_1/75 SUP.: 73 m2

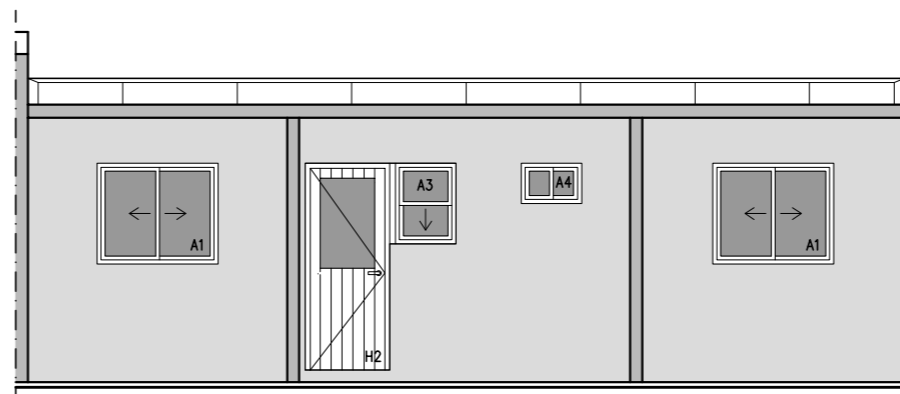

**FACHADA\_POSTERIOR**  
 ESCALA\_1/75 SUP.: 73 m2

NOMBRE DE OBRA  
**BARRIO IDEAL - REALOJO**

UBICACIÓN  
**PERSEO Y MAZARINO**

PLANO  
**TIPOLOGIA 4 Dormitorios 73 m2**


ETAPA  
**ANTEPROYECTO**

PRODUCCIÓN  
**Unidad de Proyectos**  
**Area Arquitectura**


ESCALA  
**1:75**

FECHA  
**Nov. 22**


**A05**

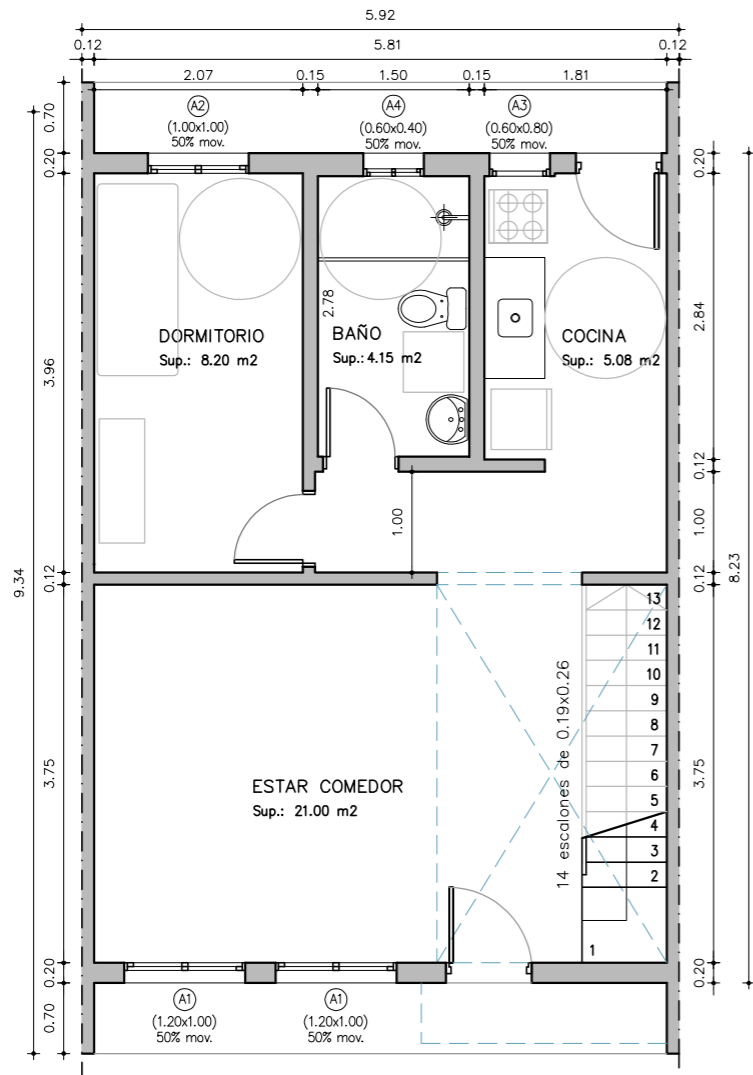

**PLANTA\_BAJA\_TIPOLOGIA\_3D\_DUPLEX**  
 ESCALA\_1/75 SUP.80 m2

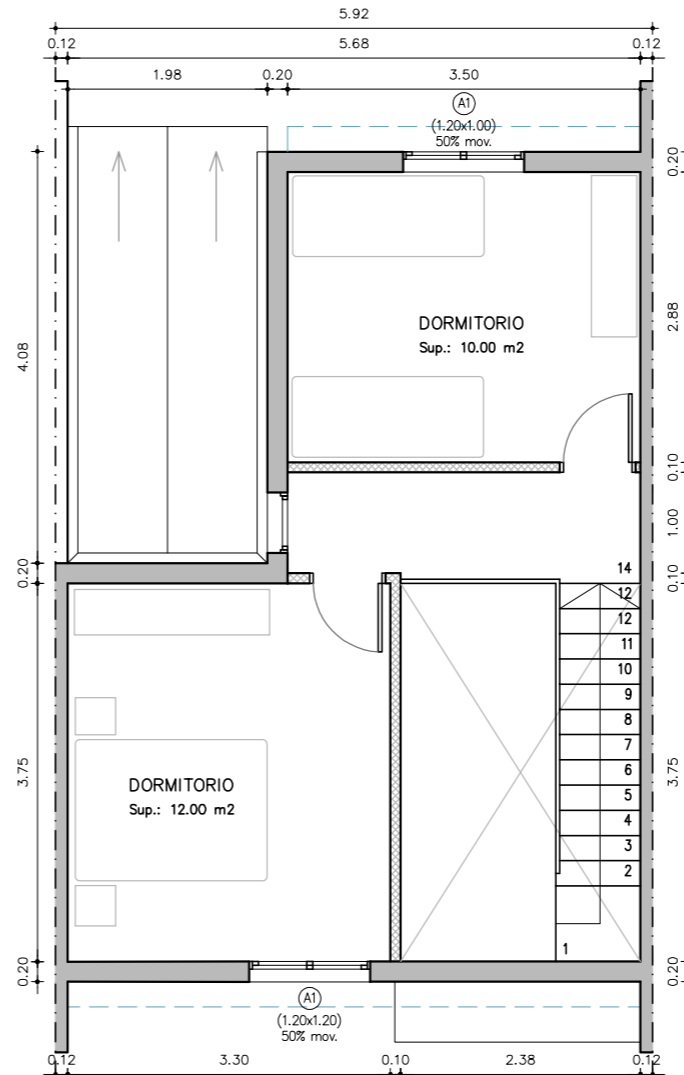

**PLANTA\_ALTA\_TIPOLOGIA\_3D\_DUPLEX**  
 ESCALA\_1/75 SUP.80 m2

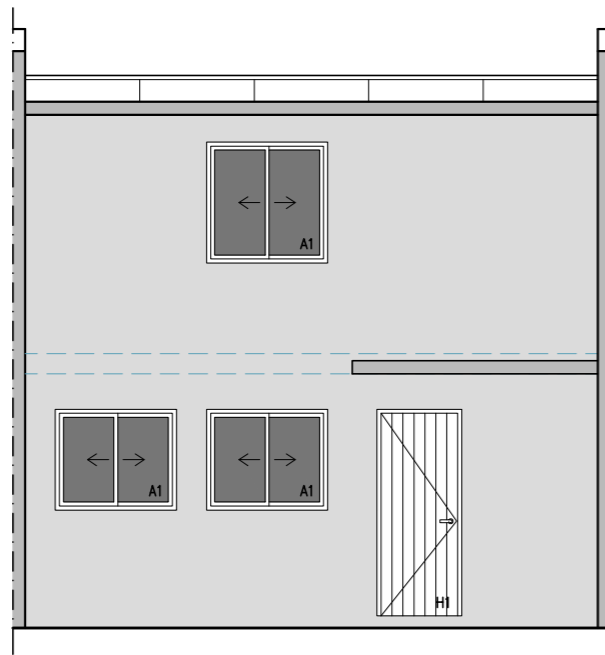

**FACHADA\_PRINCIPAL**  
 ESCALA\_1/75 SUP.: 80 m2



**FACHADA\_POSTERIOR**  
 ESCALA\_1/75 SUP.: 80 m2

NOMBRE DE OBRA  
**BARRIO IDEAL - REALOJO**


UBICACIÓN  
**PERSEO Y MAZARINO**

PLANO  
**TIPOLOGIA 3D DUPLEX 80 m2**


ETAPA  
**ANTEPROYECTO**  
 ESCALA 1:75 FECHA Nov. 22

PRODUCCIÓN  
**Unidad de Proyectos**  
**Area Arquitectura**


**A06**

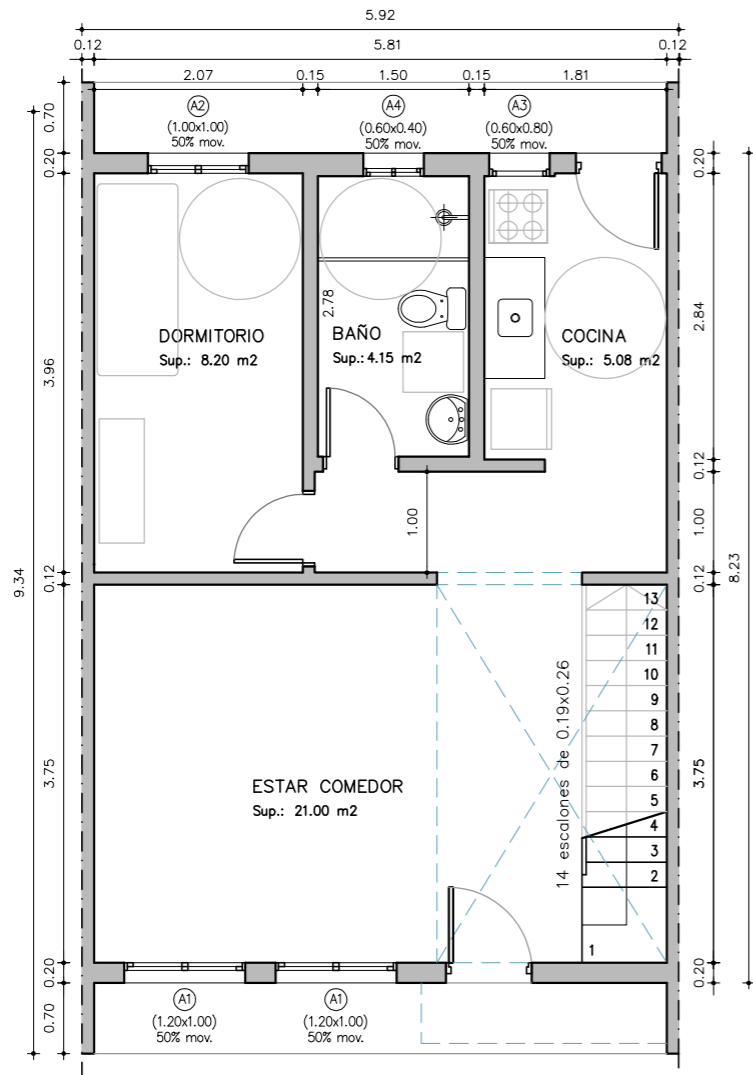


**PLANTA\_BAJA\_TIPOLOGIA\_4D\_DUPLEX**  
 ESCALA\_1/75 SUP.88 m2

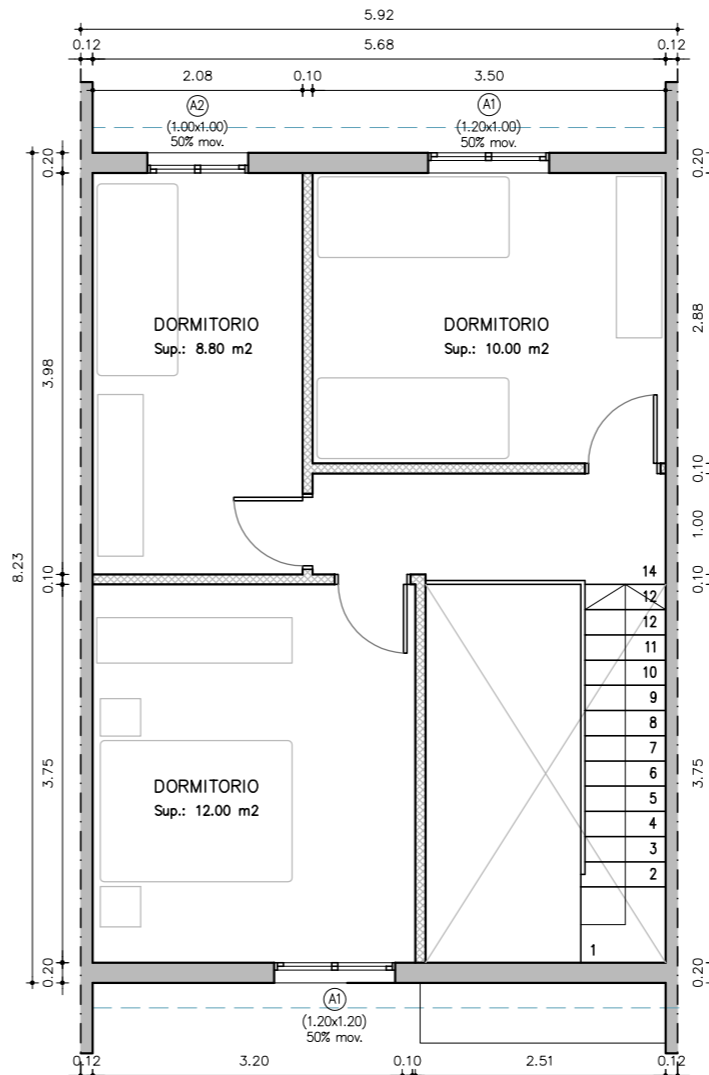

**PLANTA\_ALTA\_TIPOLOGIA\_4D\_DUPLEX**  
 ESCALA\_1/75 SUP.88 m2

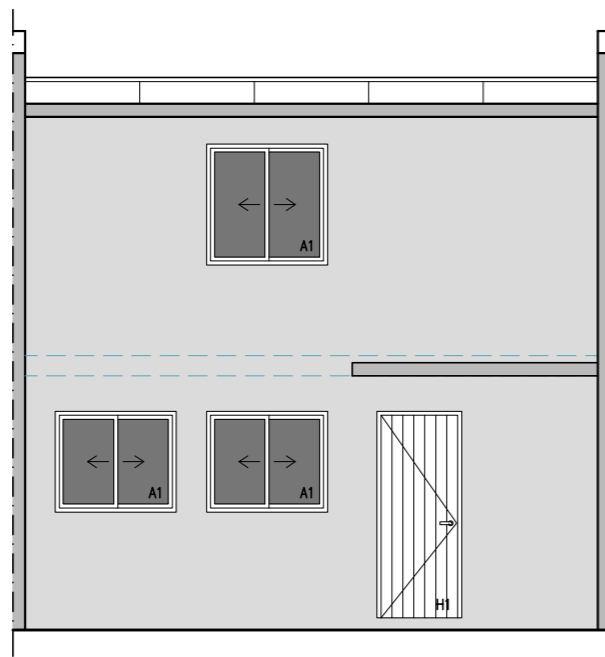

**FACHADA\_PRINCIPAL**  
 ESCALA\_1/75 SUP.: 88 m2

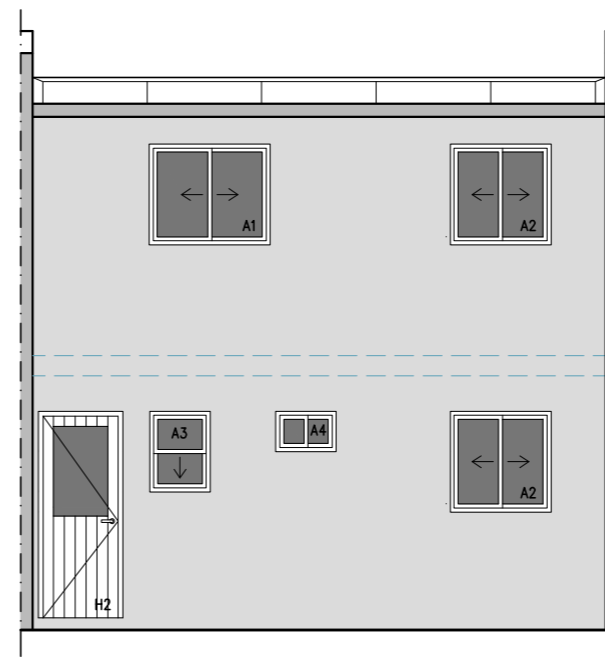

**FACHADA\_POSTERIOR**  
 ESCALA\_1/75 SUP.: 88 m2

NOMBRE DE OBRA  
**BARRIO IDEAL - REALOJO**

UBICACIÓN  
**PERSEO Y MAZARINO**

PLANO  
**TIPOLOGIA 4D DUPLEX 88 m2**

ETAPA  
**ANTEPROYECTO**

PRODUCCIÓN  
**Unidad de Proyectos**  
**Area Arquitectura**

ESCALA  
 1:75

FECHA  
 Nov. 22

**A07**