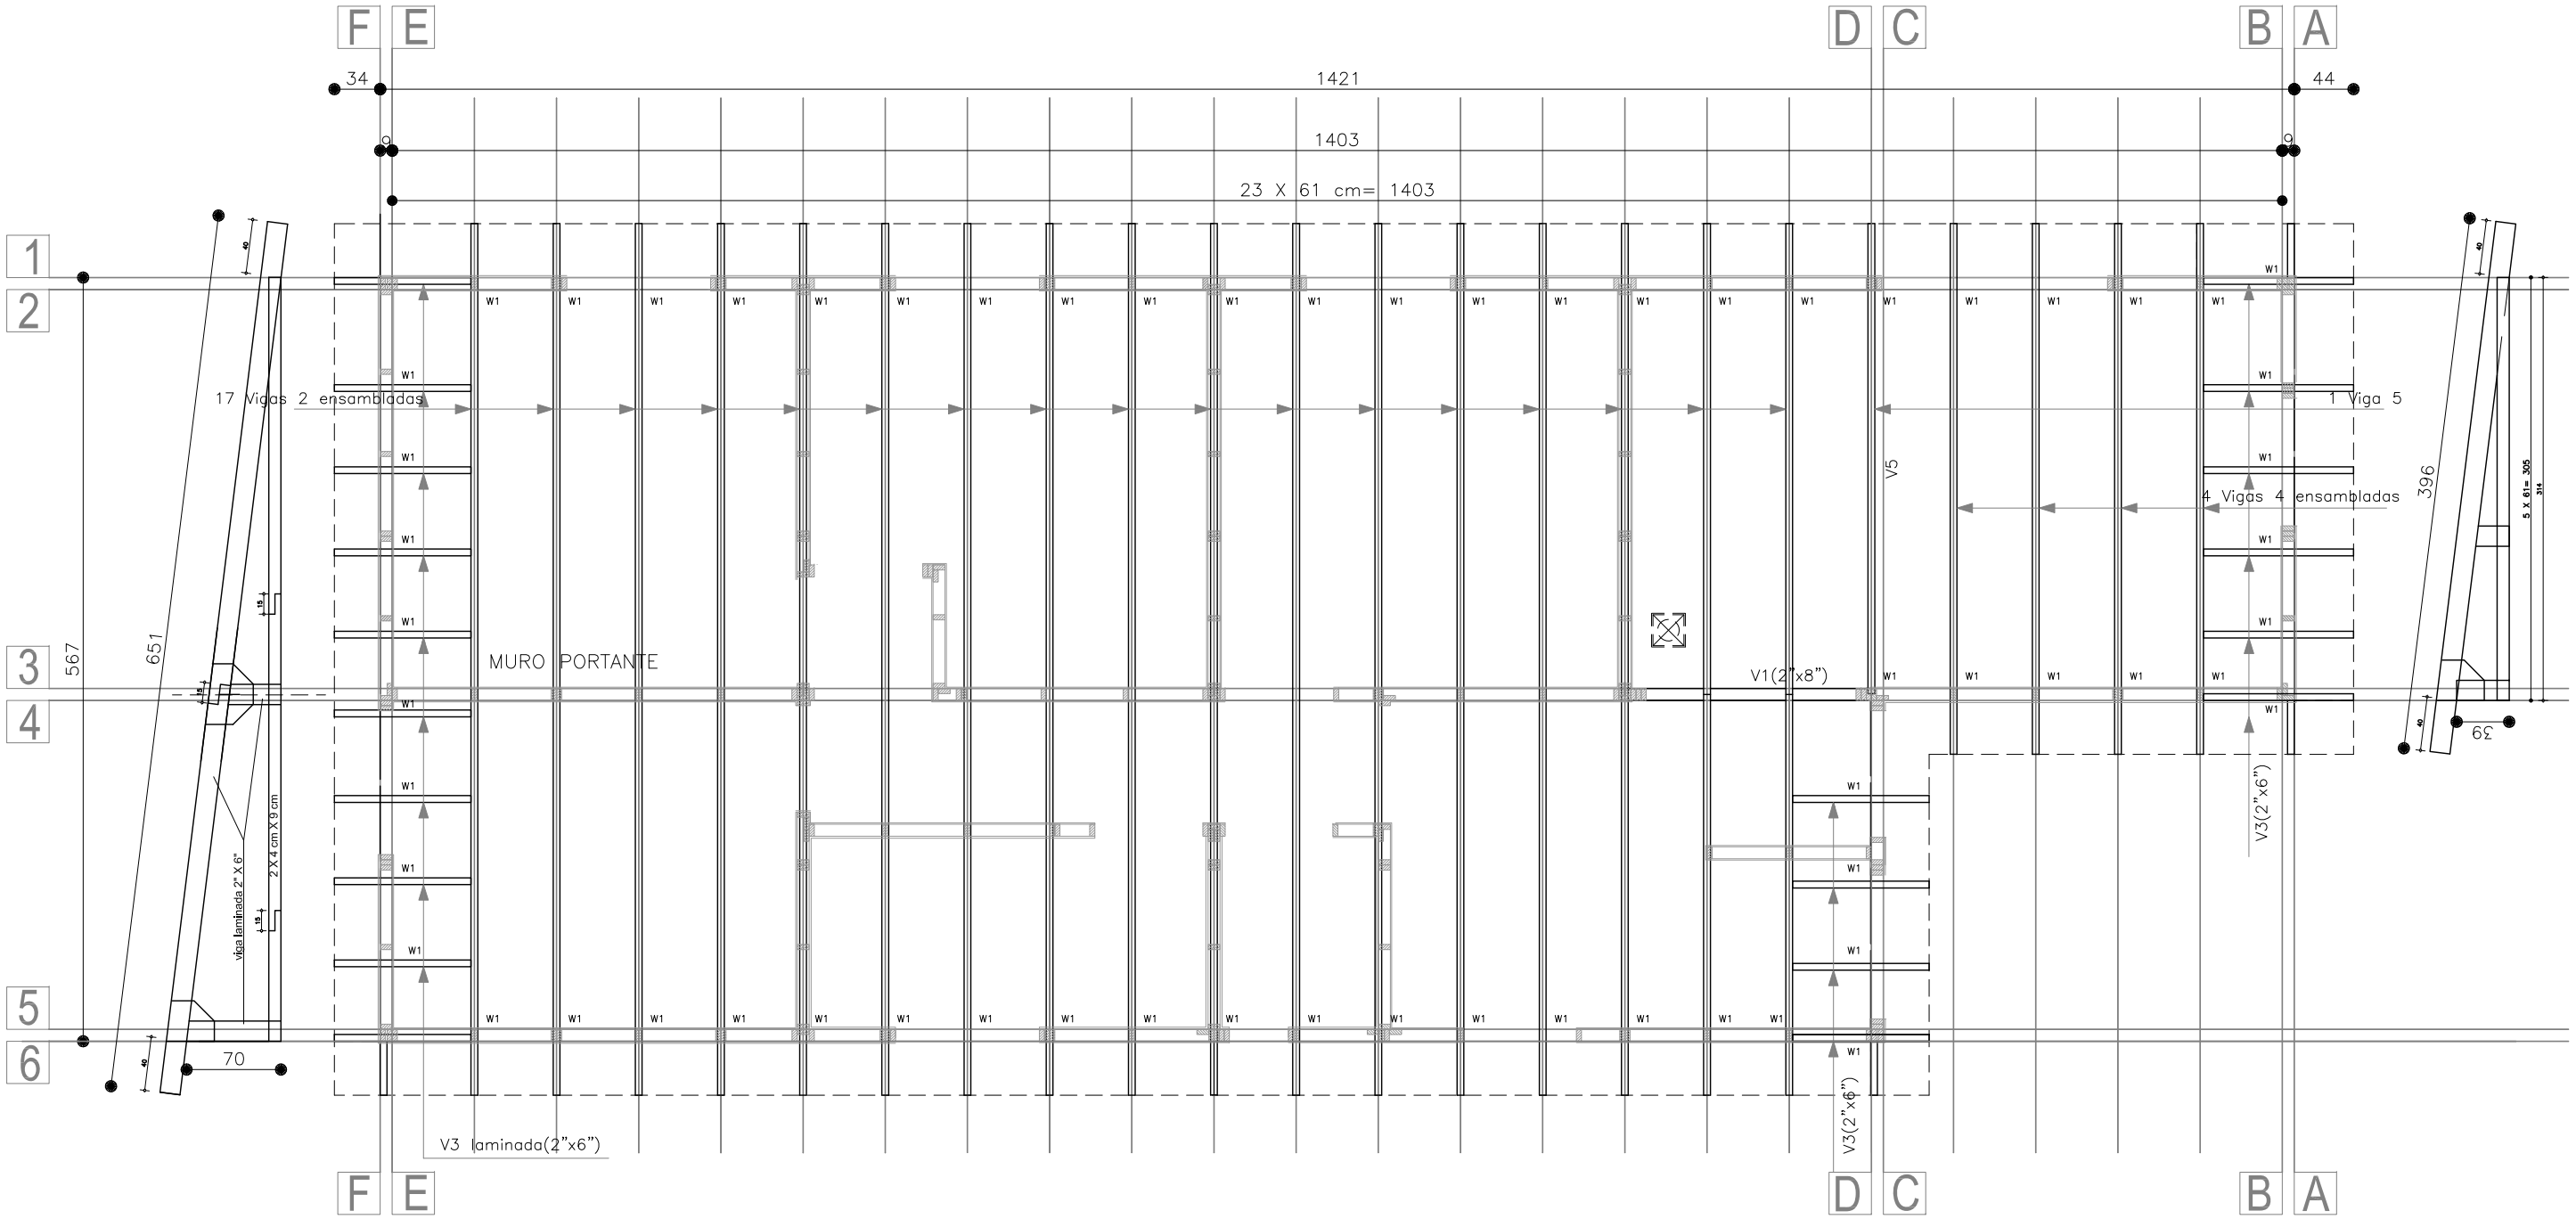

NOTAS:
LAS MEDIDAS ESTÁN EXPRESADAS EN cm.

Ministerio de Vivienda, Ordenamiento Territorial y Medio Ambiente
Dirección Nacional de Vivienda
DINAVI MVOTMA

PROGRAMA AUTOCONSTRUCCIÓN	plano: **PLANTA TECHO CERCHAS**	tipología: **A-4D** PANELES	lámina: **E-03**
PLANO VIVIENDA ECONÓMICA EN MADERA	departamento: / localidad:		
Propietario:	padrón: / fecha:	revisión: CPG.16/06/15	escala: 1:50